


# Grand Yoho- 9座6樓

## D,E單位平面圖

實用面積:

D: 499呎

E: 568呎

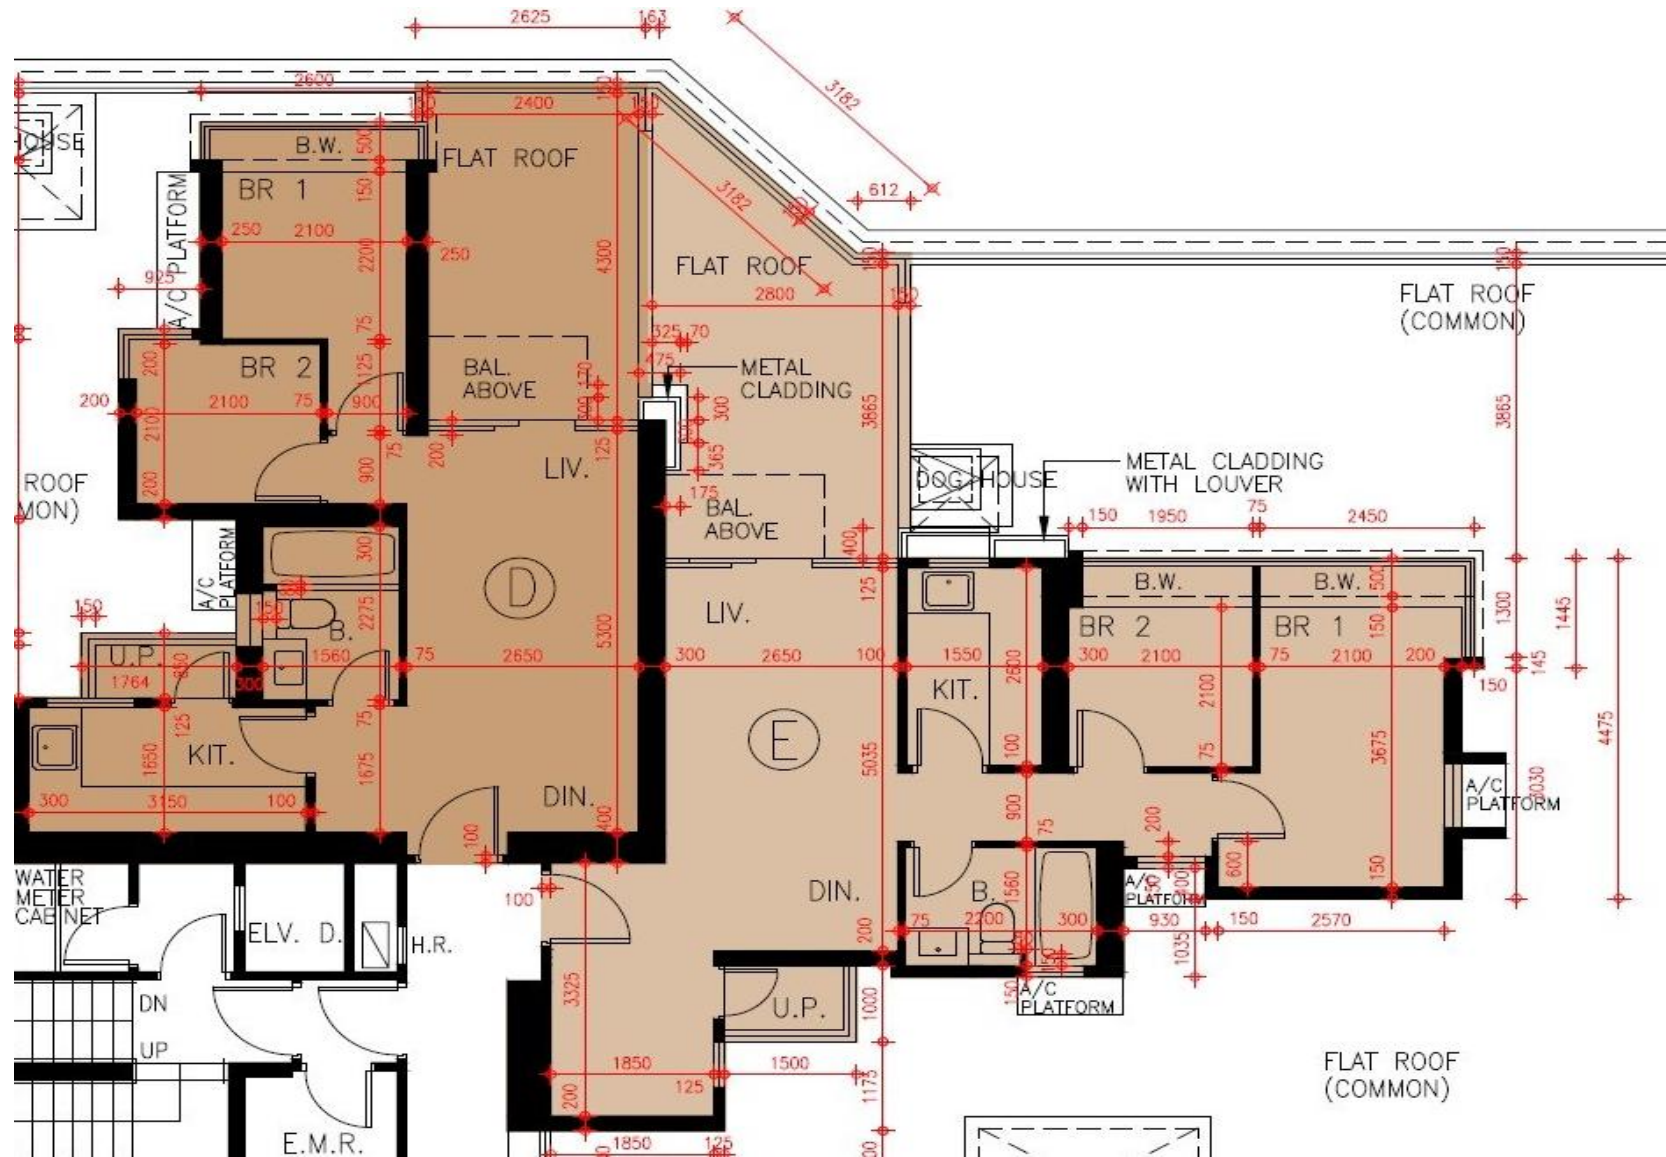

\*本單位平面圖只作參考及內部使用。