


Grand Yoho 2期- 5座45-47樓

D,E單位平面圖

實用面積:

D: 786呎

E: 892呎

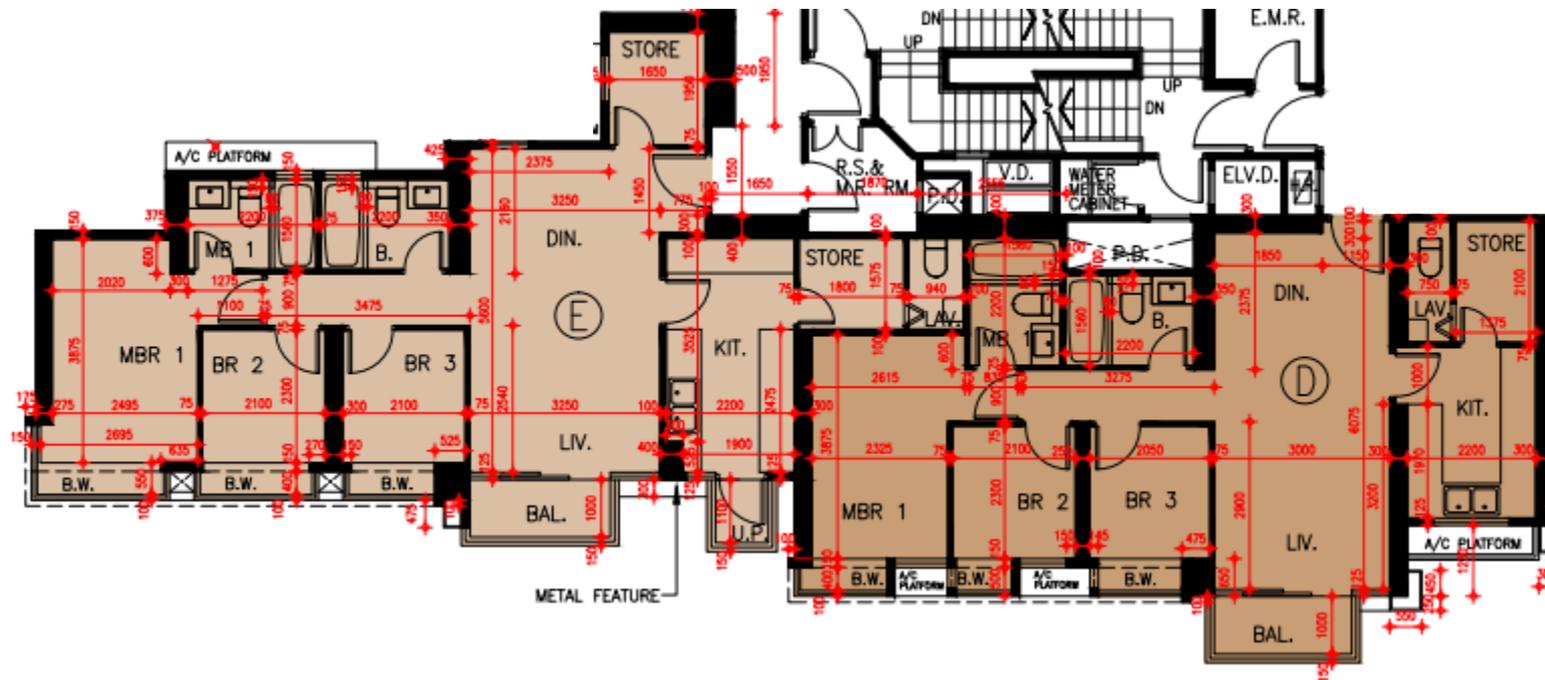

*本單位平面圖只作參考及內部使用。