


Grand Yoho- 1座43樓

C單位平面圖

實用面積:

C: 985呎

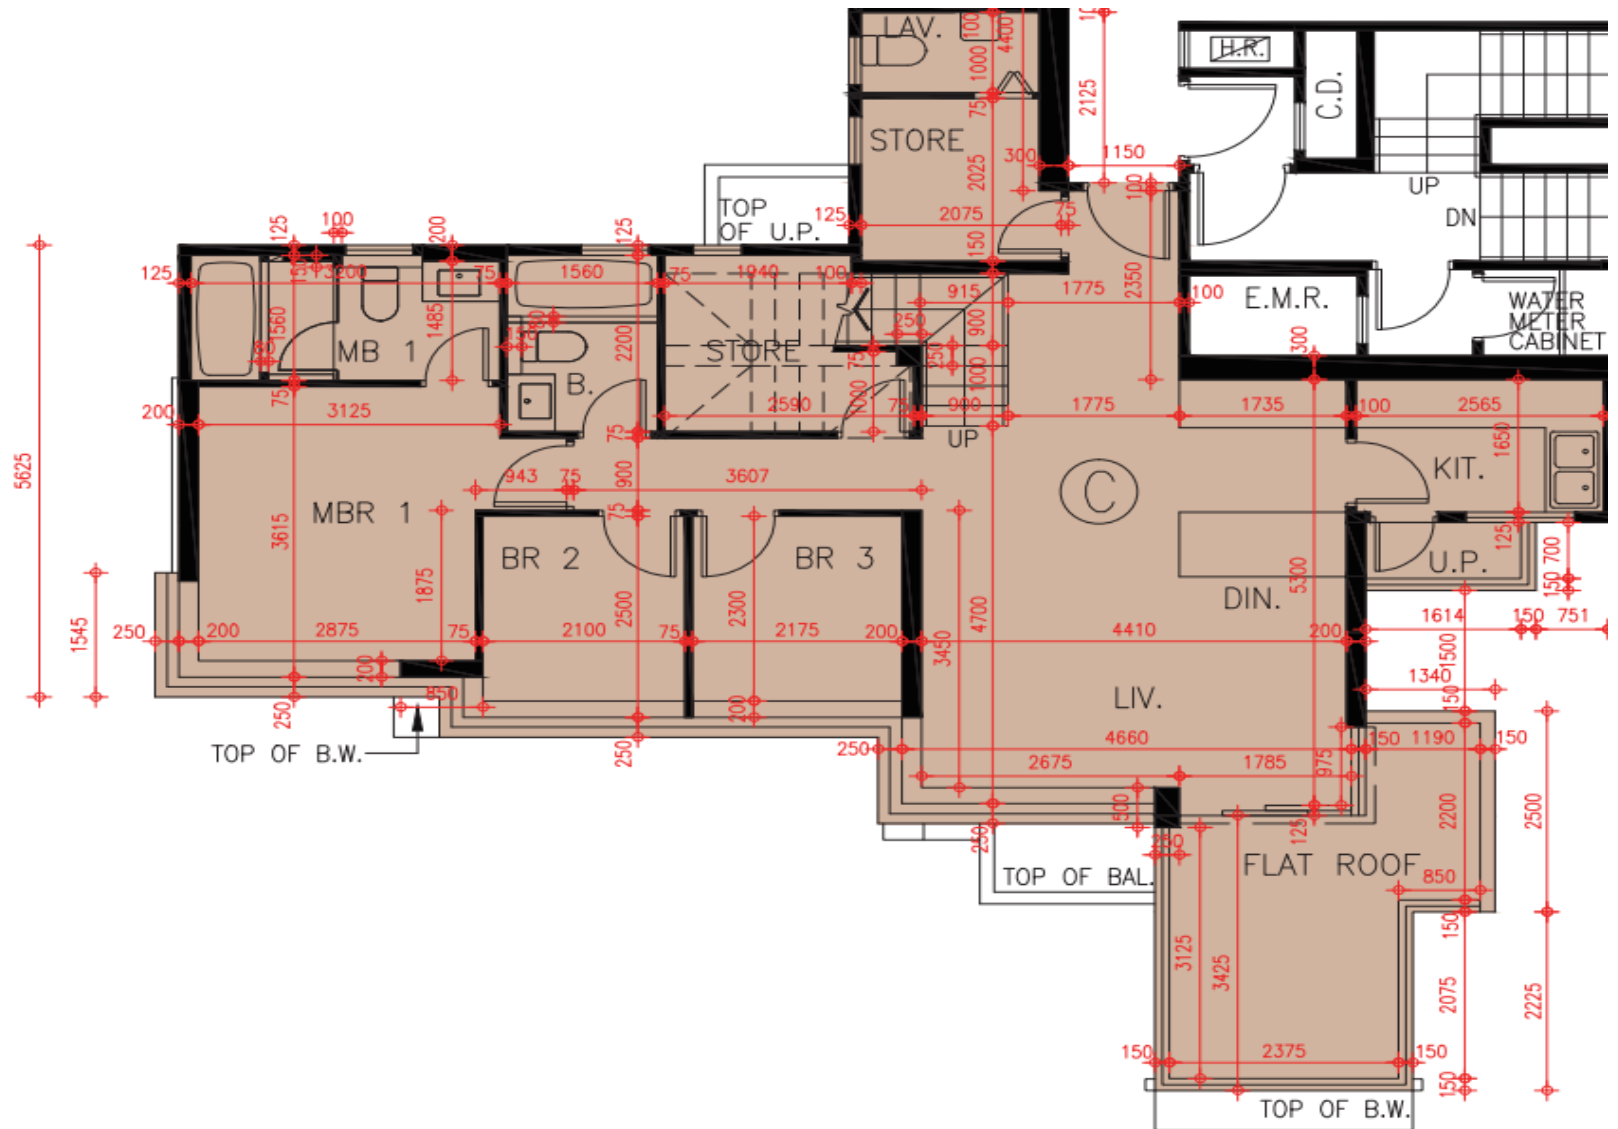

*本單位平面圖只作參考及內部使用。