


Grand Yoho- 1座6樓

G,H 單位平面圖

實用面積:

E: 507呎

F: 500呎

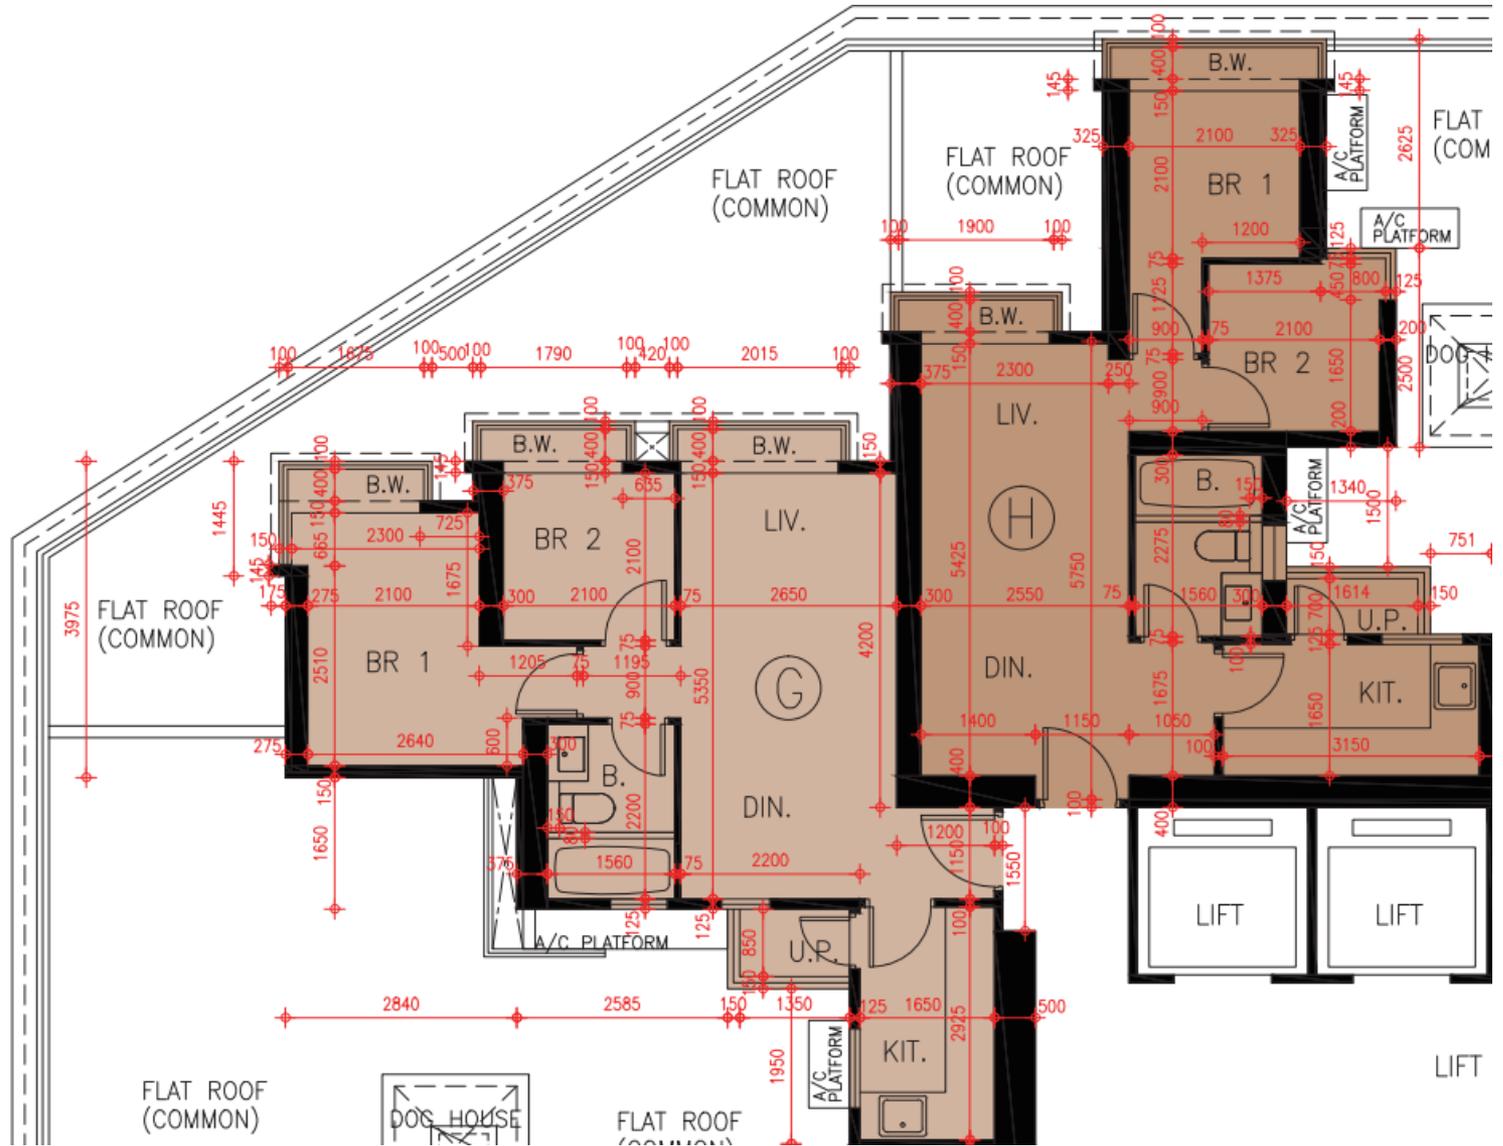

*本單位平面圖只作參考及內部使用。

Pricerite 實惠