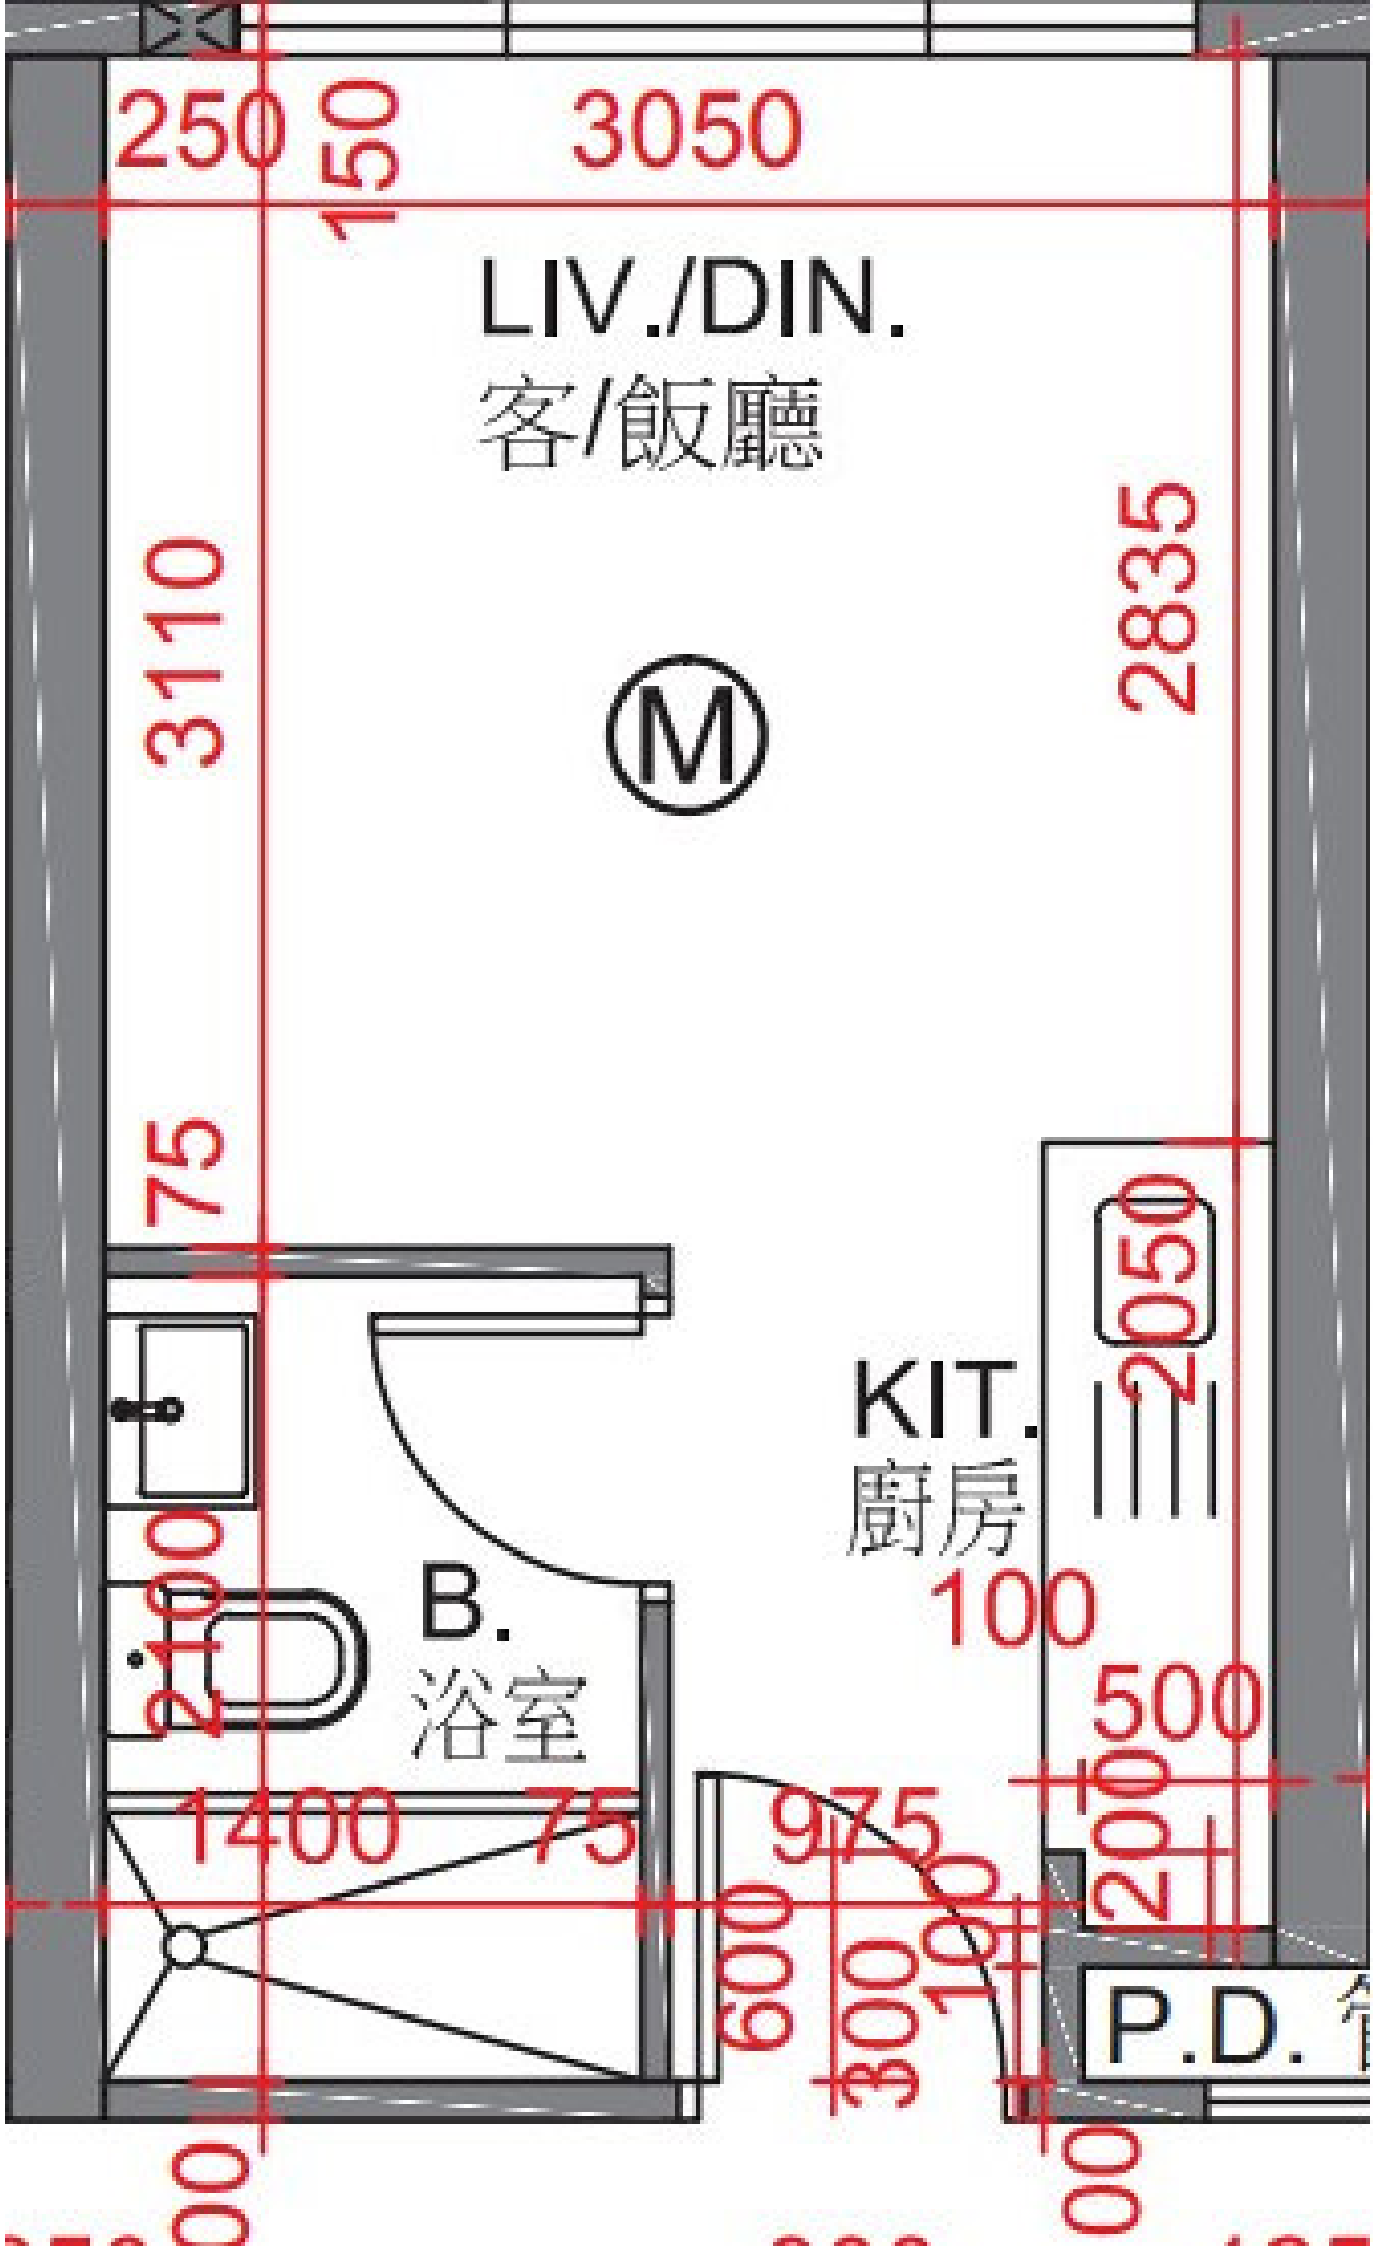
250
150
3050
LIV./DIN.
客/飯廳
3110
2835
M
75
2050
KIT.
廚房
100
B.
浴室
210
500
1400
75
975
200
600
300
100
P.D.