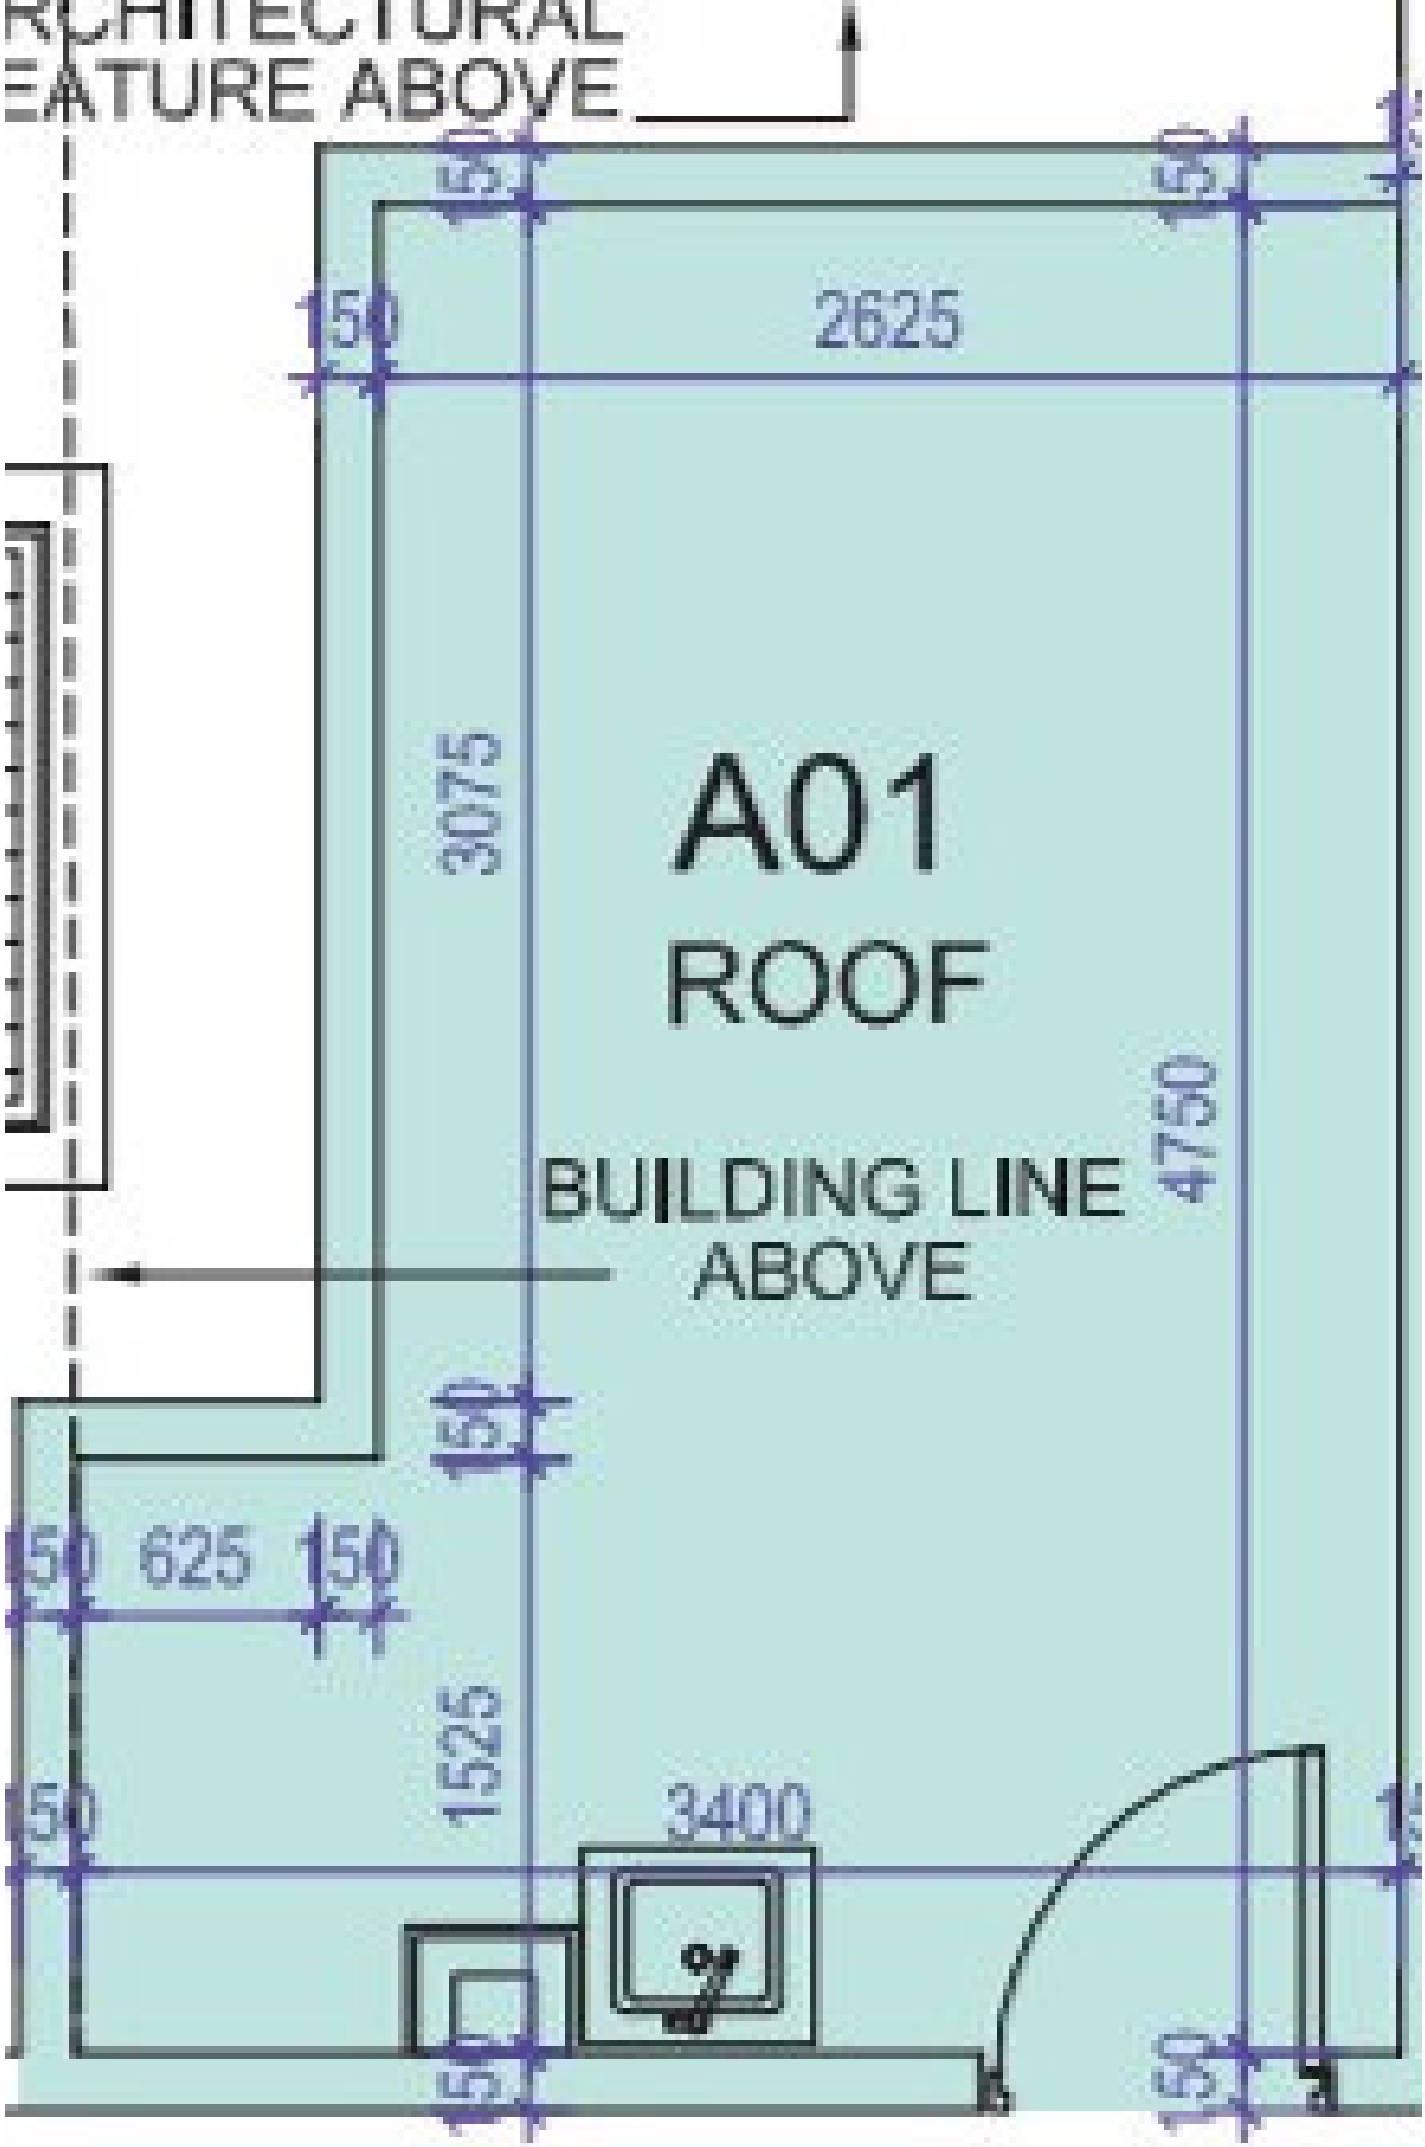
RCHITECTURAL
EATURE ABOVE
150
150
150
2625
3075
A01
ROOF
4750
BUILDING LINE
ABOVE
150
150
625
150
1525
3400
150
150