


環宇海灣

第六座 7-52樓

B單位平面圖

實用面積：686呎

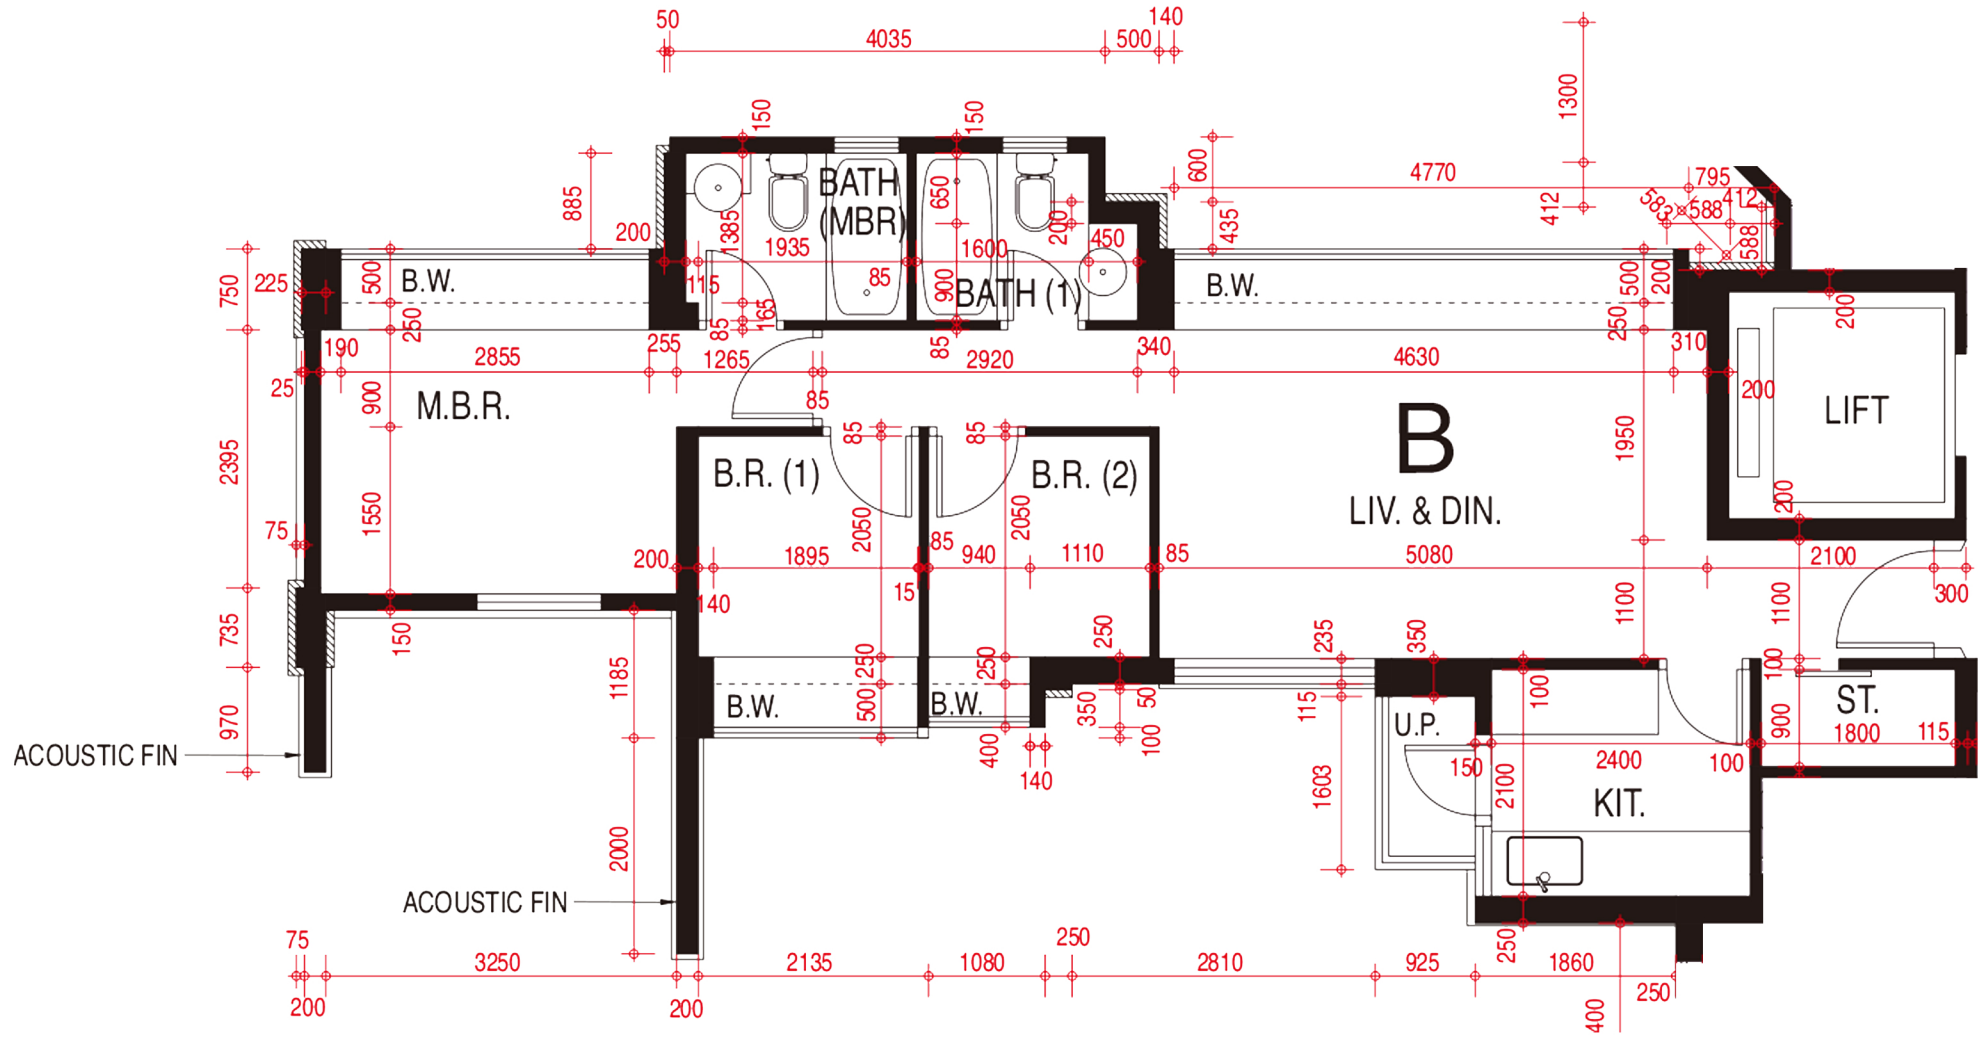

*本單位平面圖只作參考及內部使用。