


藍塘傲 Alto Residences
 第2座
 19樓A室-單位平面圖
 實用面積:1329呎

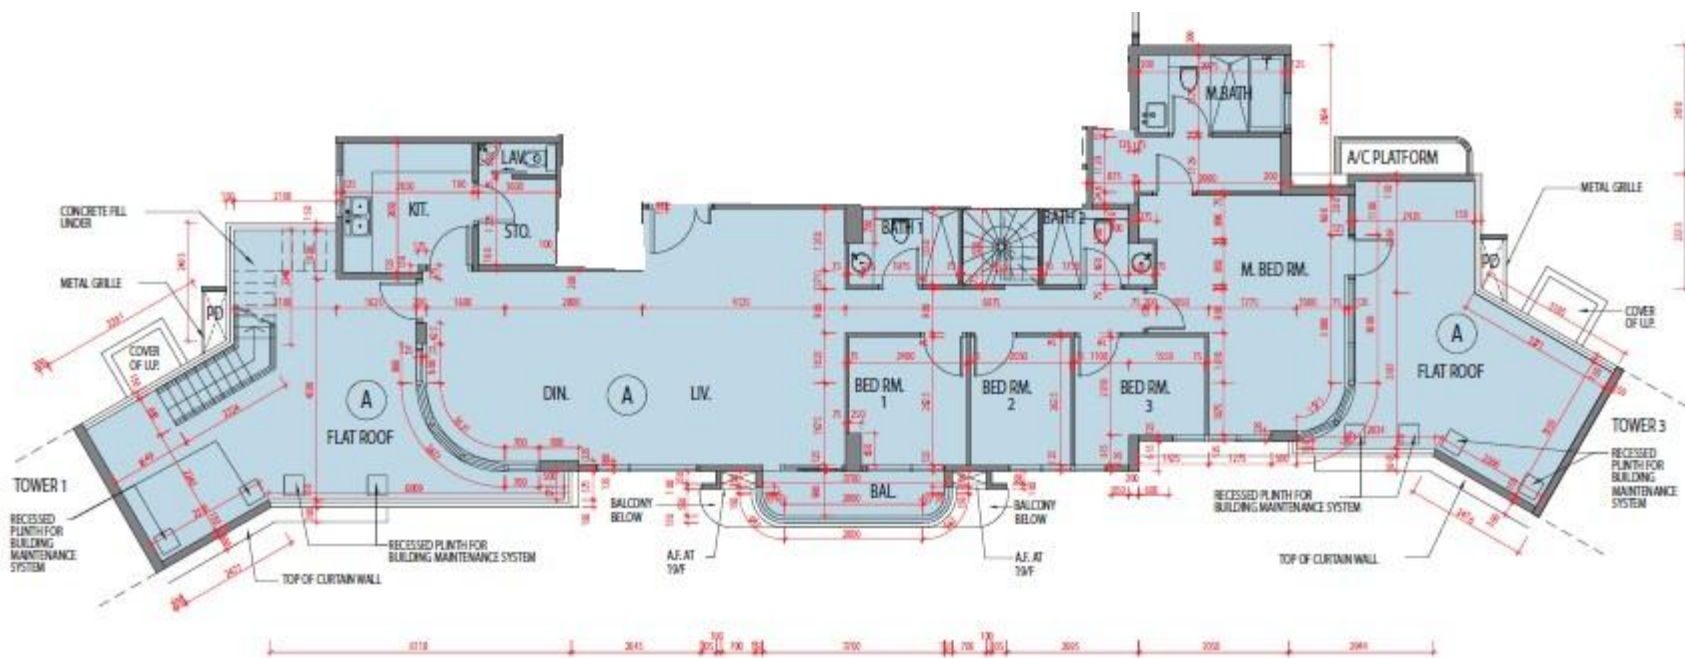

*本單位平面圖只作參考及內部使用。