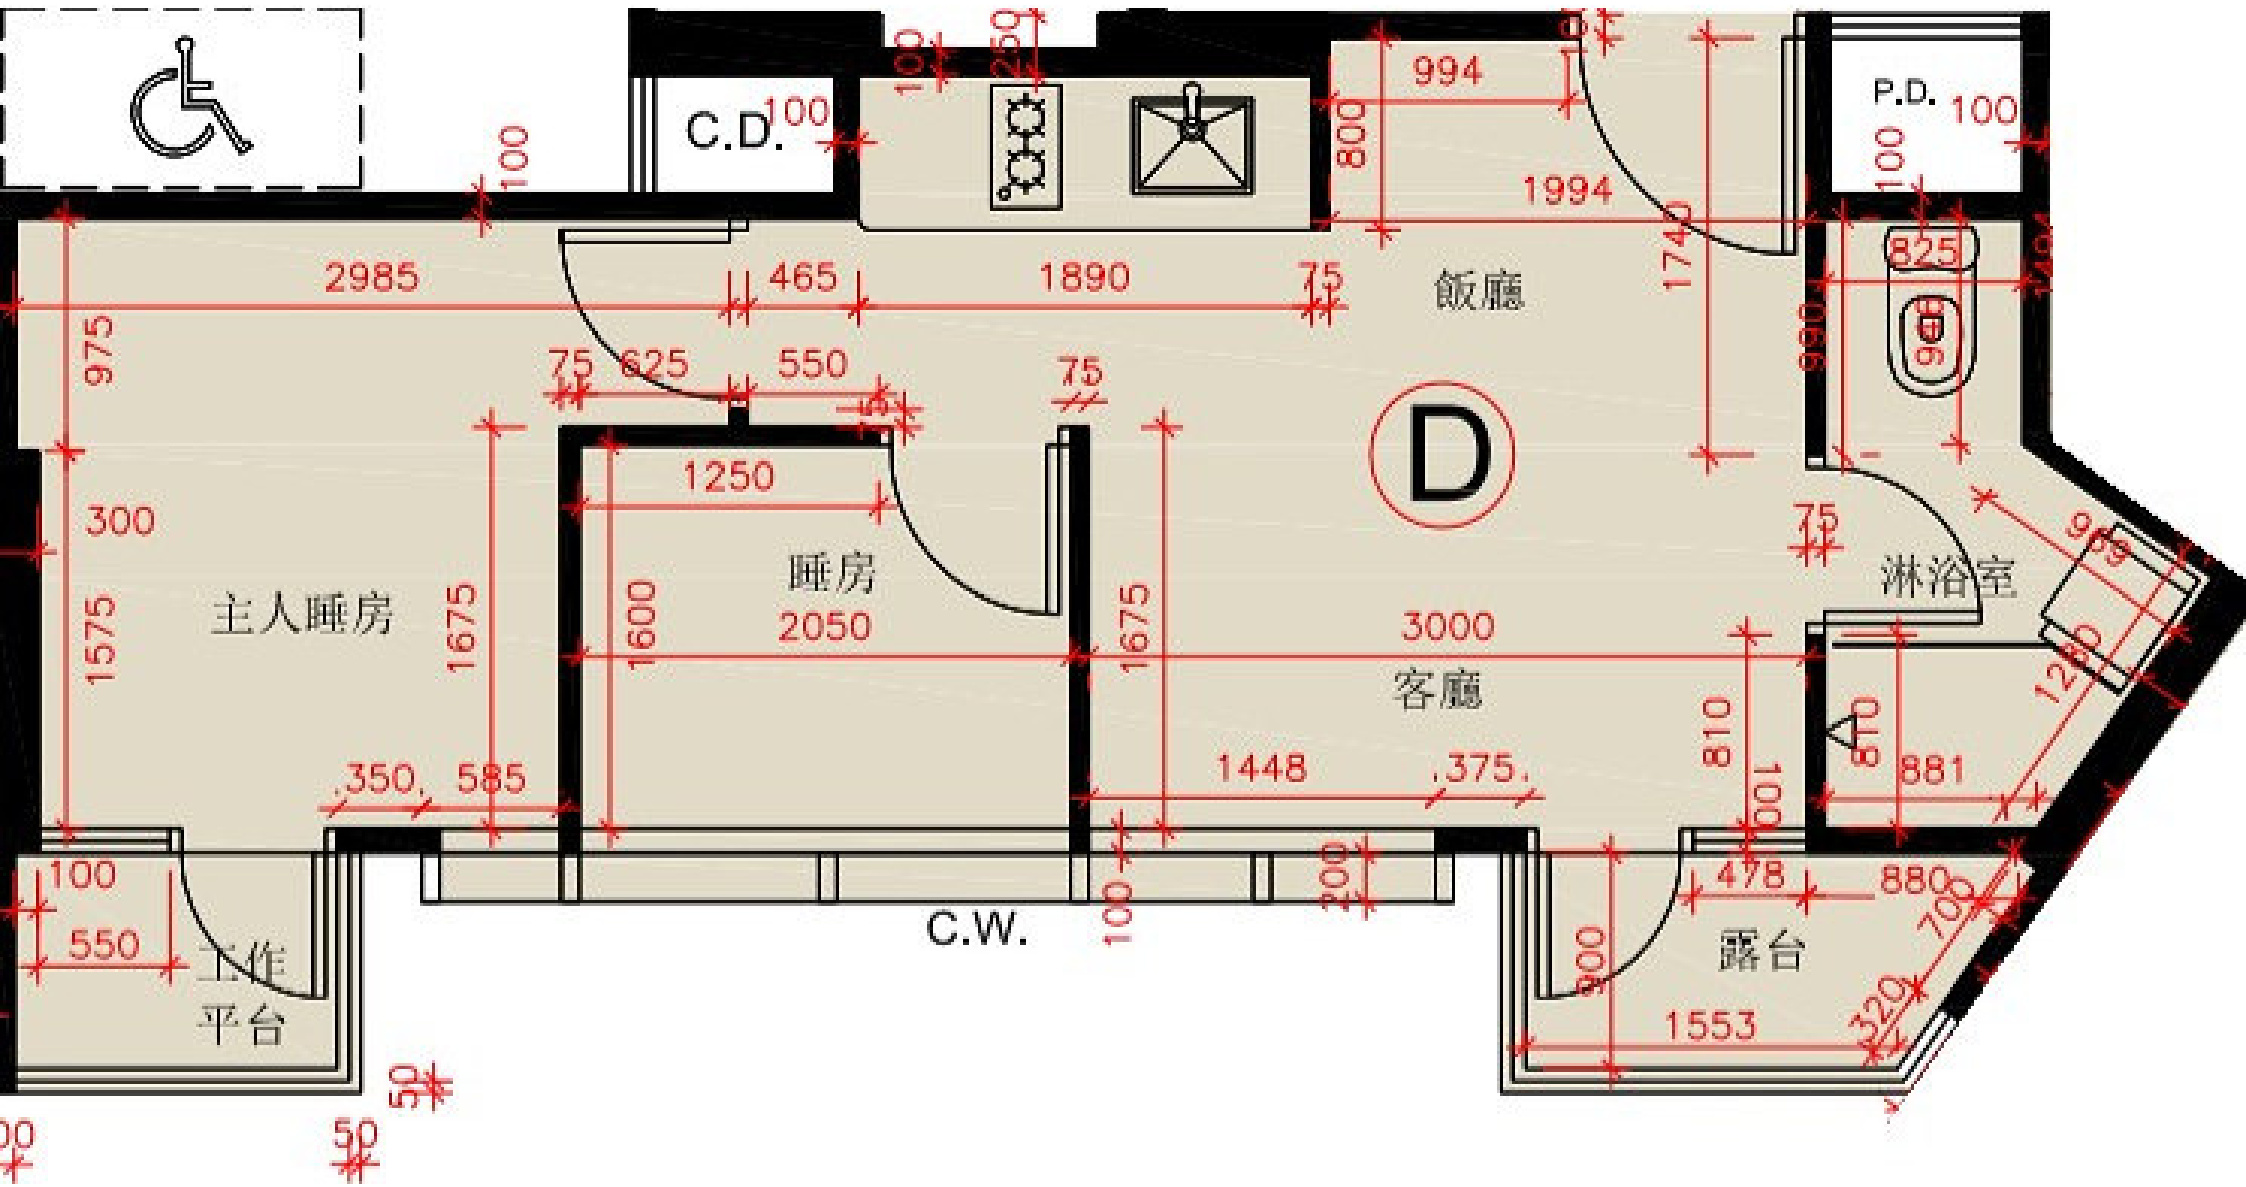

C.D.
P.D.
飯廳
D
主人睡房
睡房
淋浴室
客廳
C.W.
工作
平台
露台
2985
465
1890
994
1994
800
1740
825
975
625
550
1250
300
1575
1675
1600
2050
3000
1448
375
350
585
810
881
478
880
1553