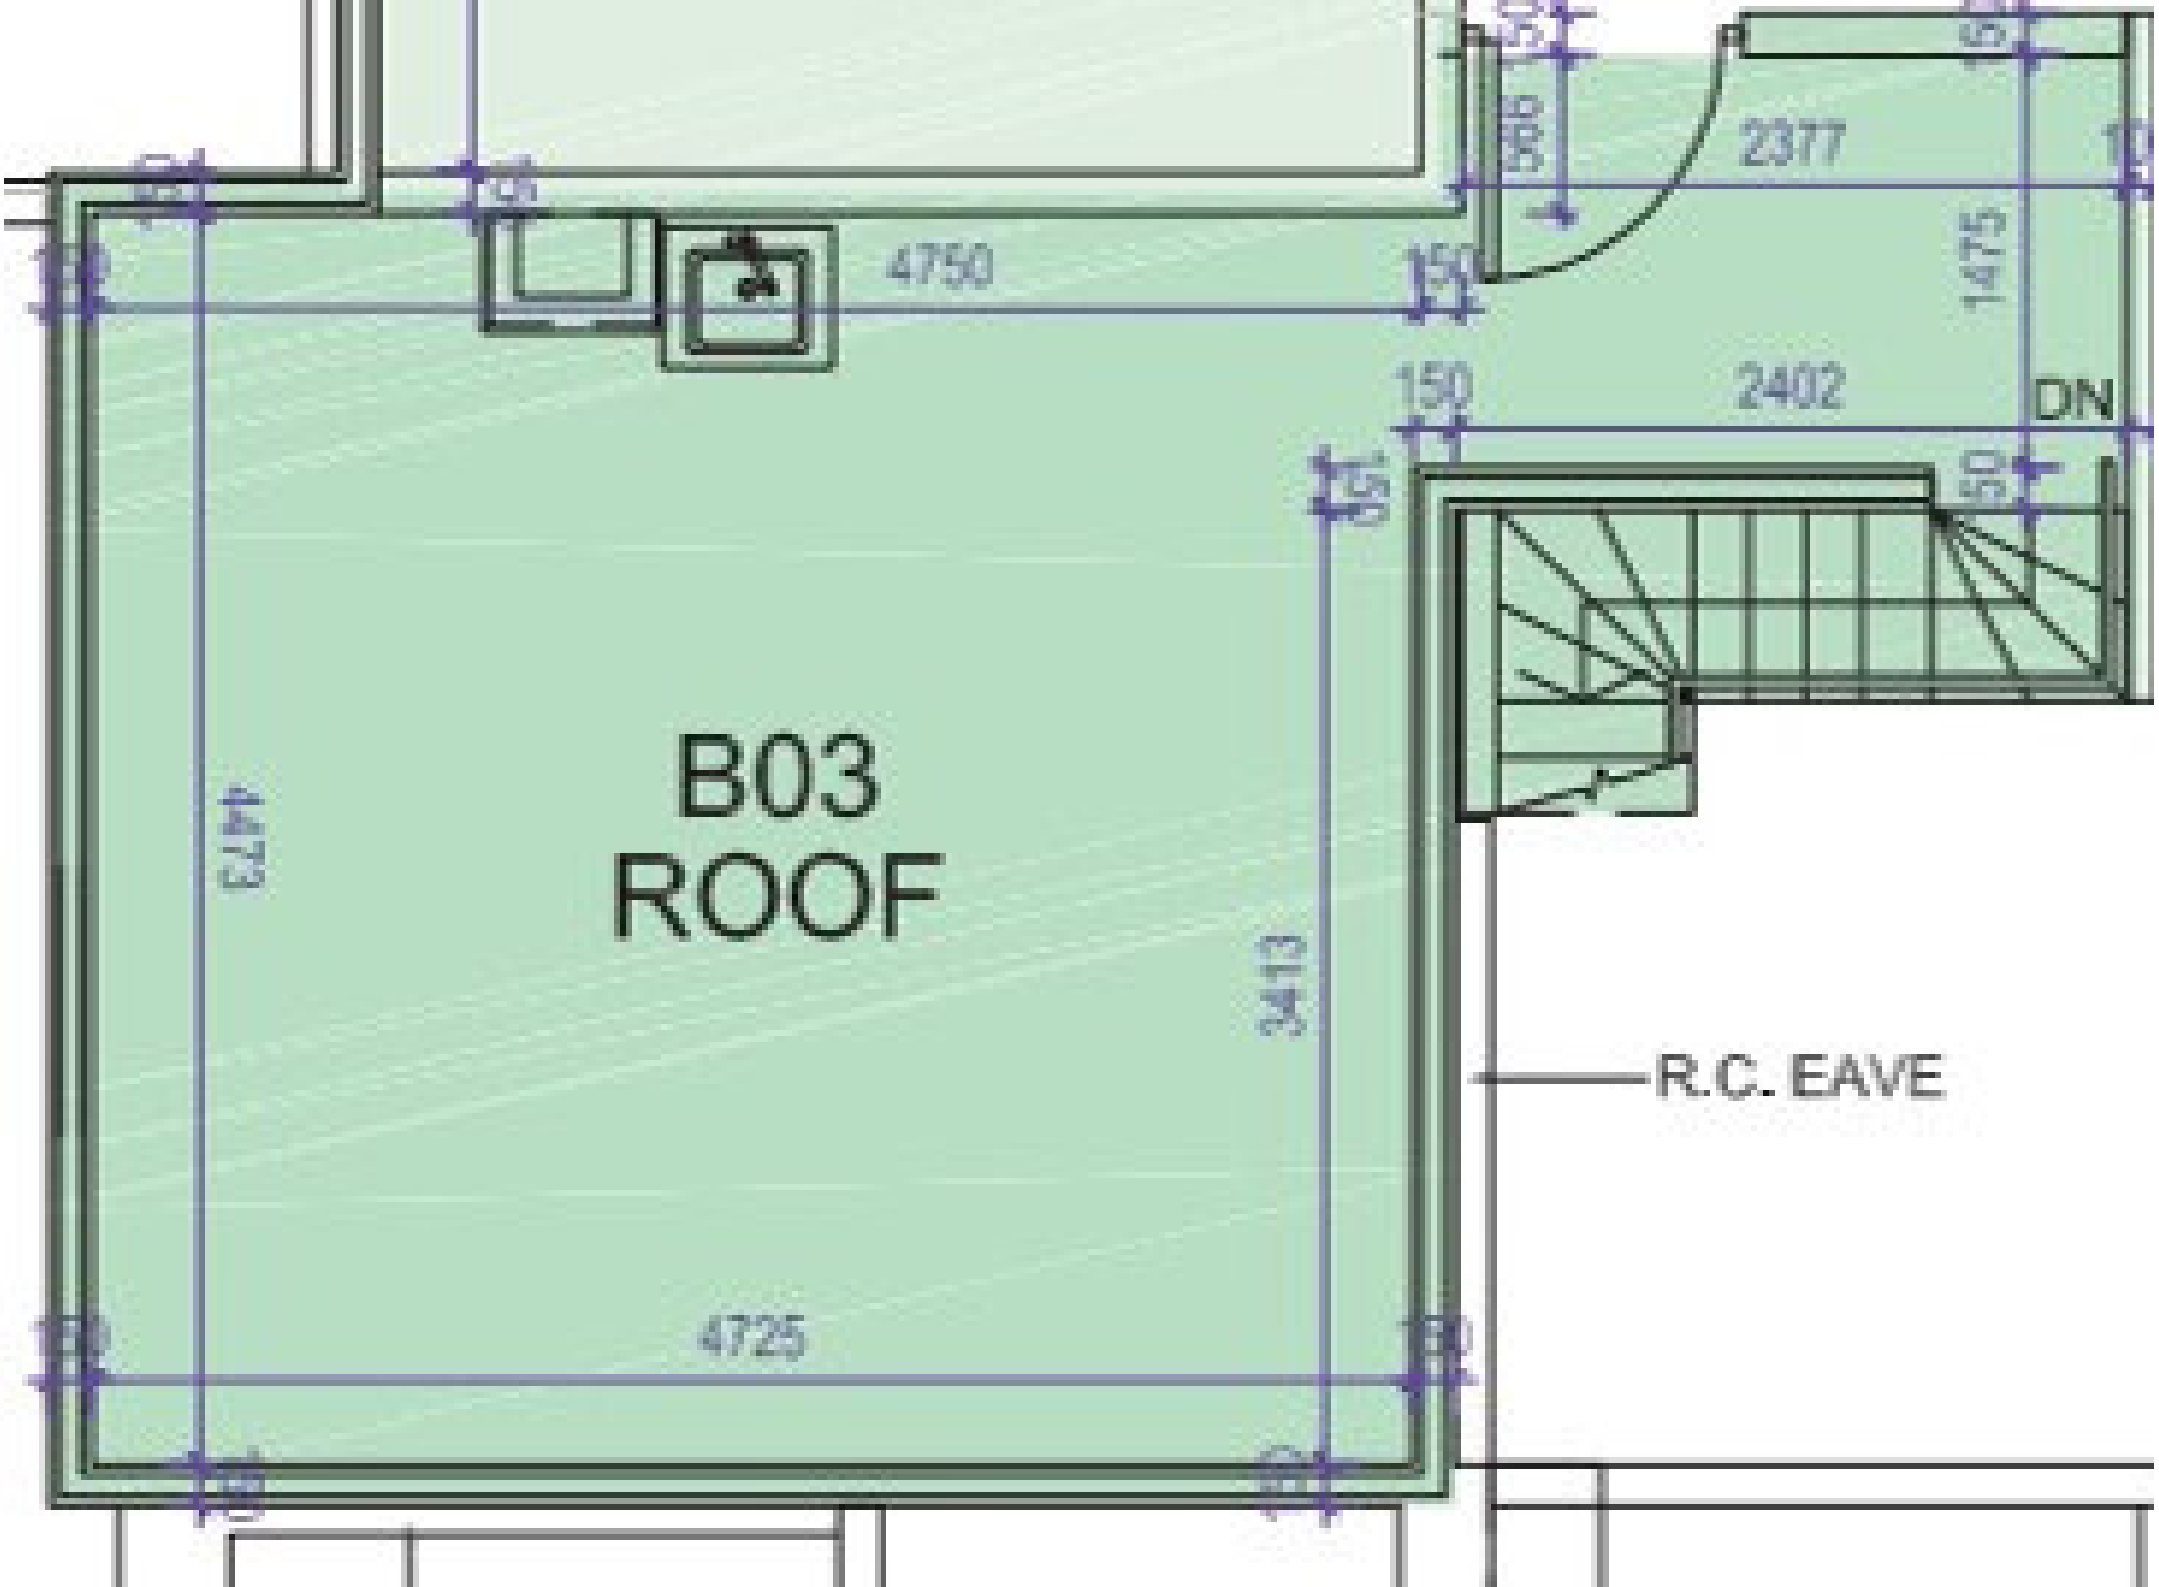
B03
ROOF
4750
2377
2402
1475
4473
3413
4725
150
50
DN
R.C. EAVE