


海翩滙 The Papillons 1座

1樓F室實用面積:

單位：1059呎

平台：638呎

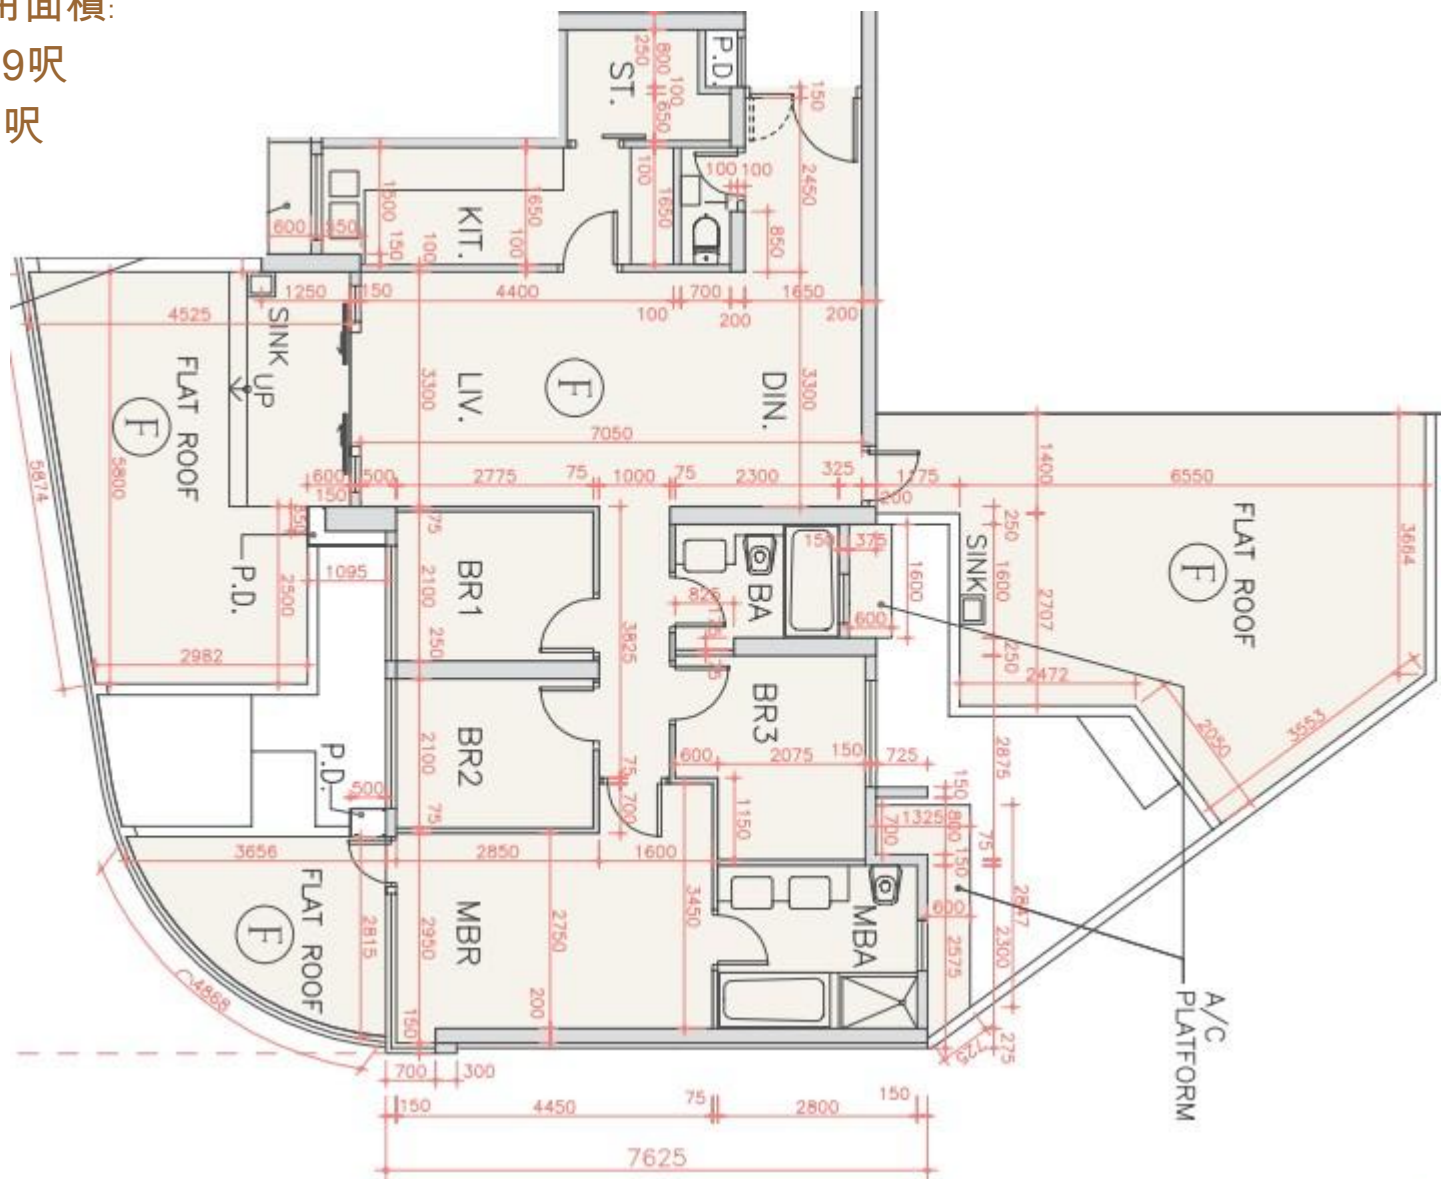

*本單位平面圖只作參考及內部使用。