


Grand Yoho- 1座41-42樓

C,D 單位平面圖

實用面積:

C: 616呎

D: 514呎

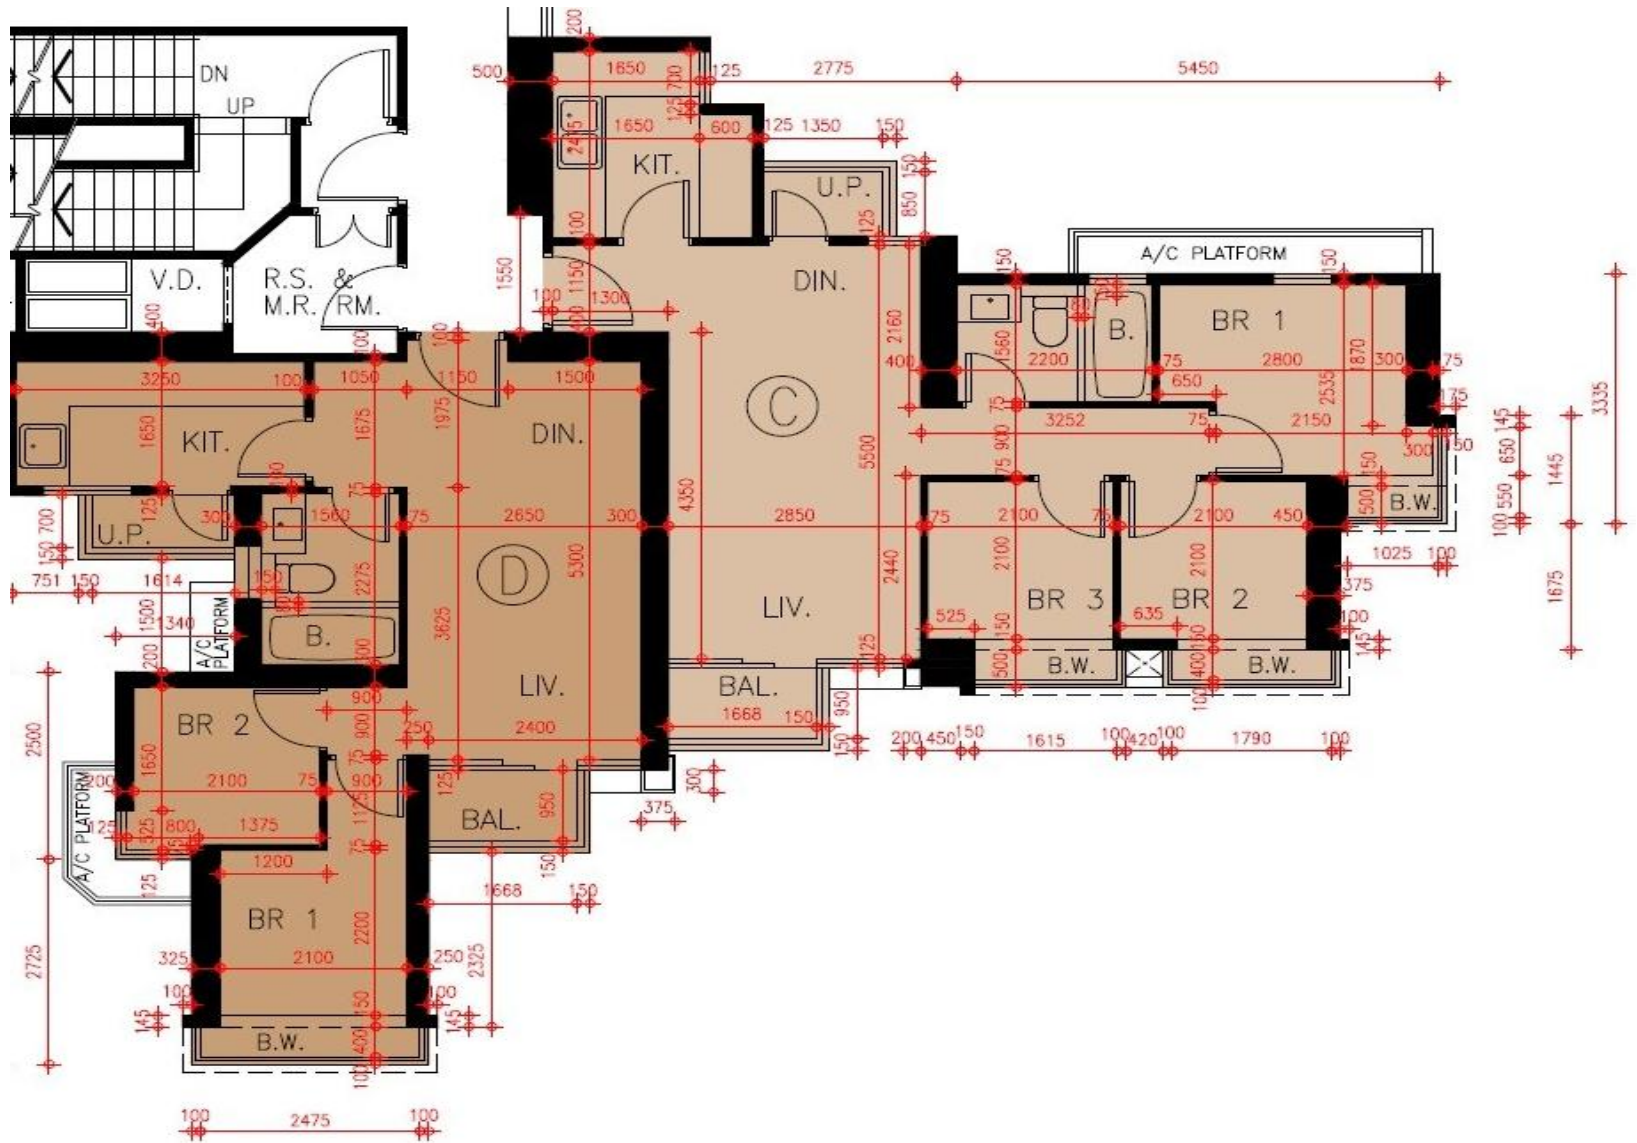

*本單位平面圖只作參考及內部使用。

Pricerite 實惠