


尖沙嘴 凱旋門 853 尺
摩天閣低層 B 室

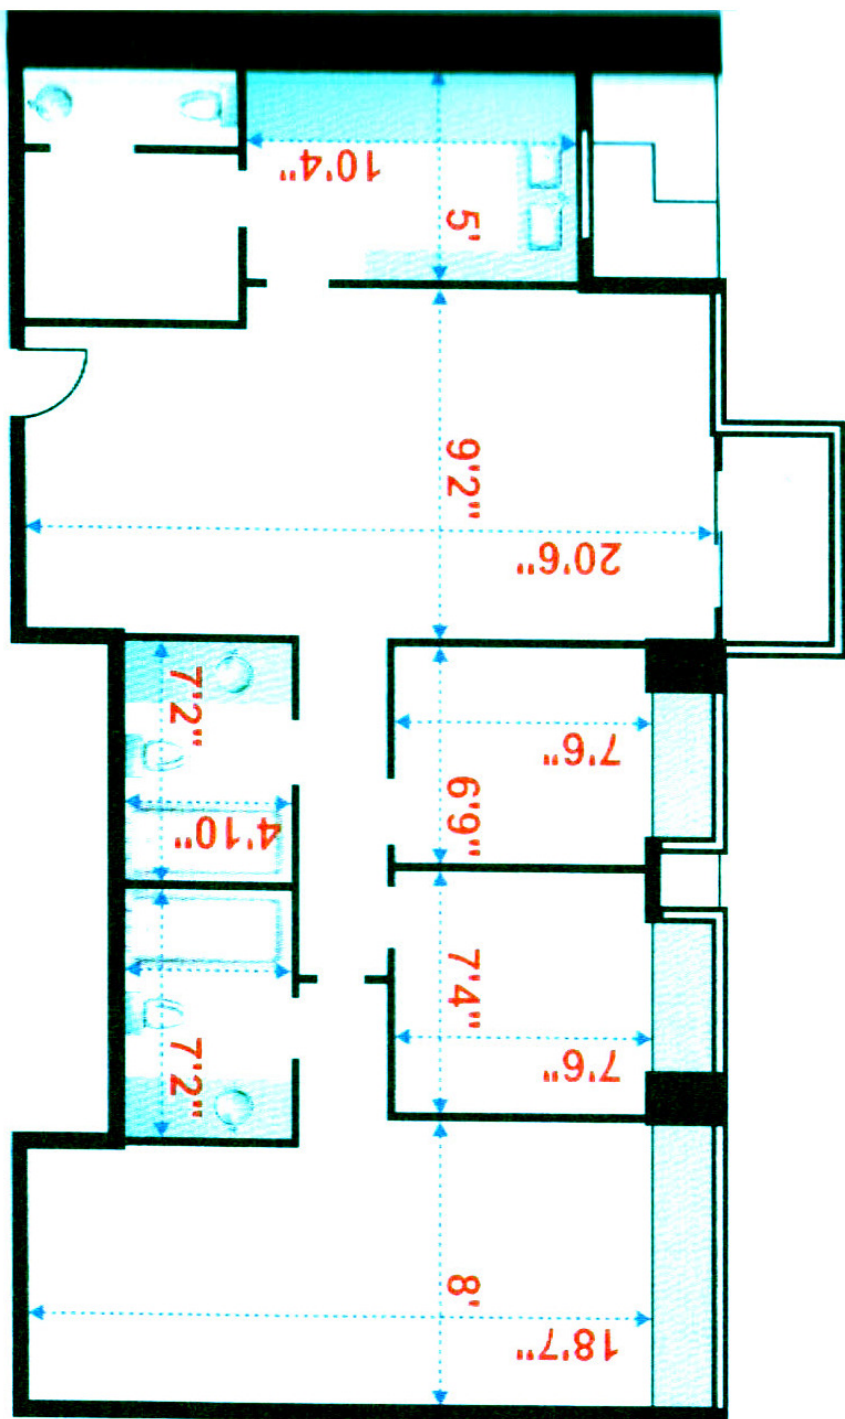

實用面積：
853 平方呎

建築面積：
1,101 平方呎

間隔：3房2廳（連套房）及工人套房
樓底高度：9'1"
尺寸量度自摩天閣低層B室