


# Grand Yoho- 9座43,45-48樓

## A單位平面圖

實用面積:

A: 774呎

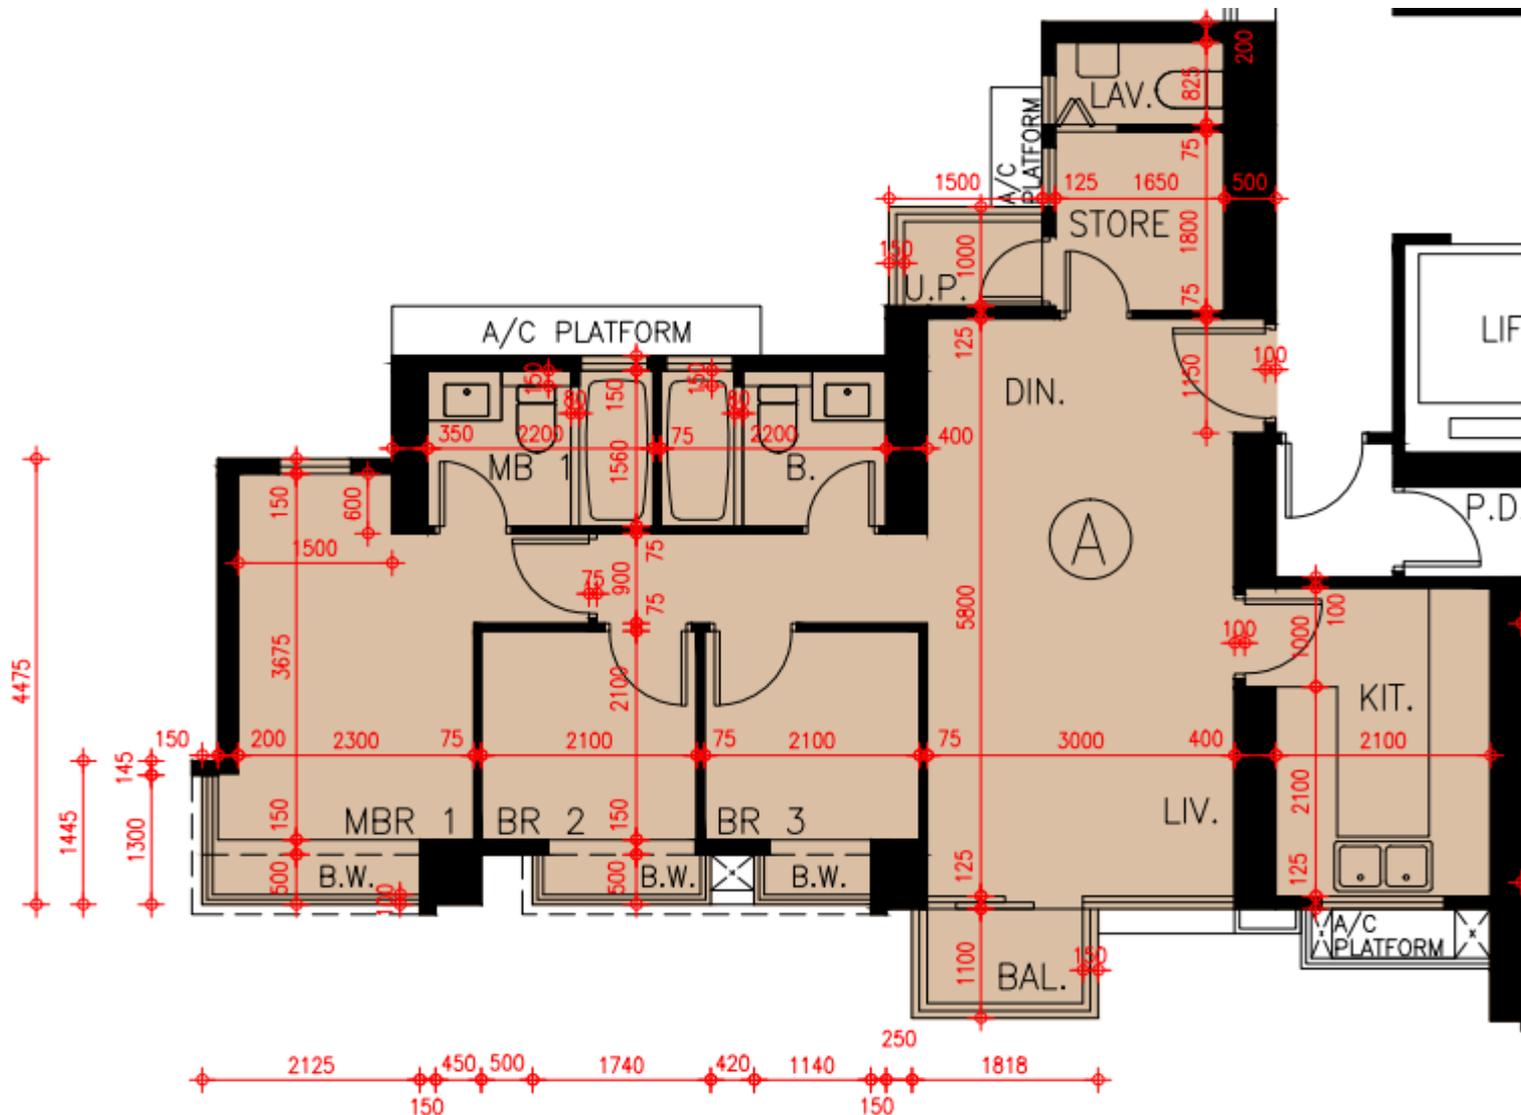

\*本單位平面圖只作參考及內部使用。