


# 第六座 3/F-20/F 3樓-20樓

## D單位平面圖

實用面積：946呎

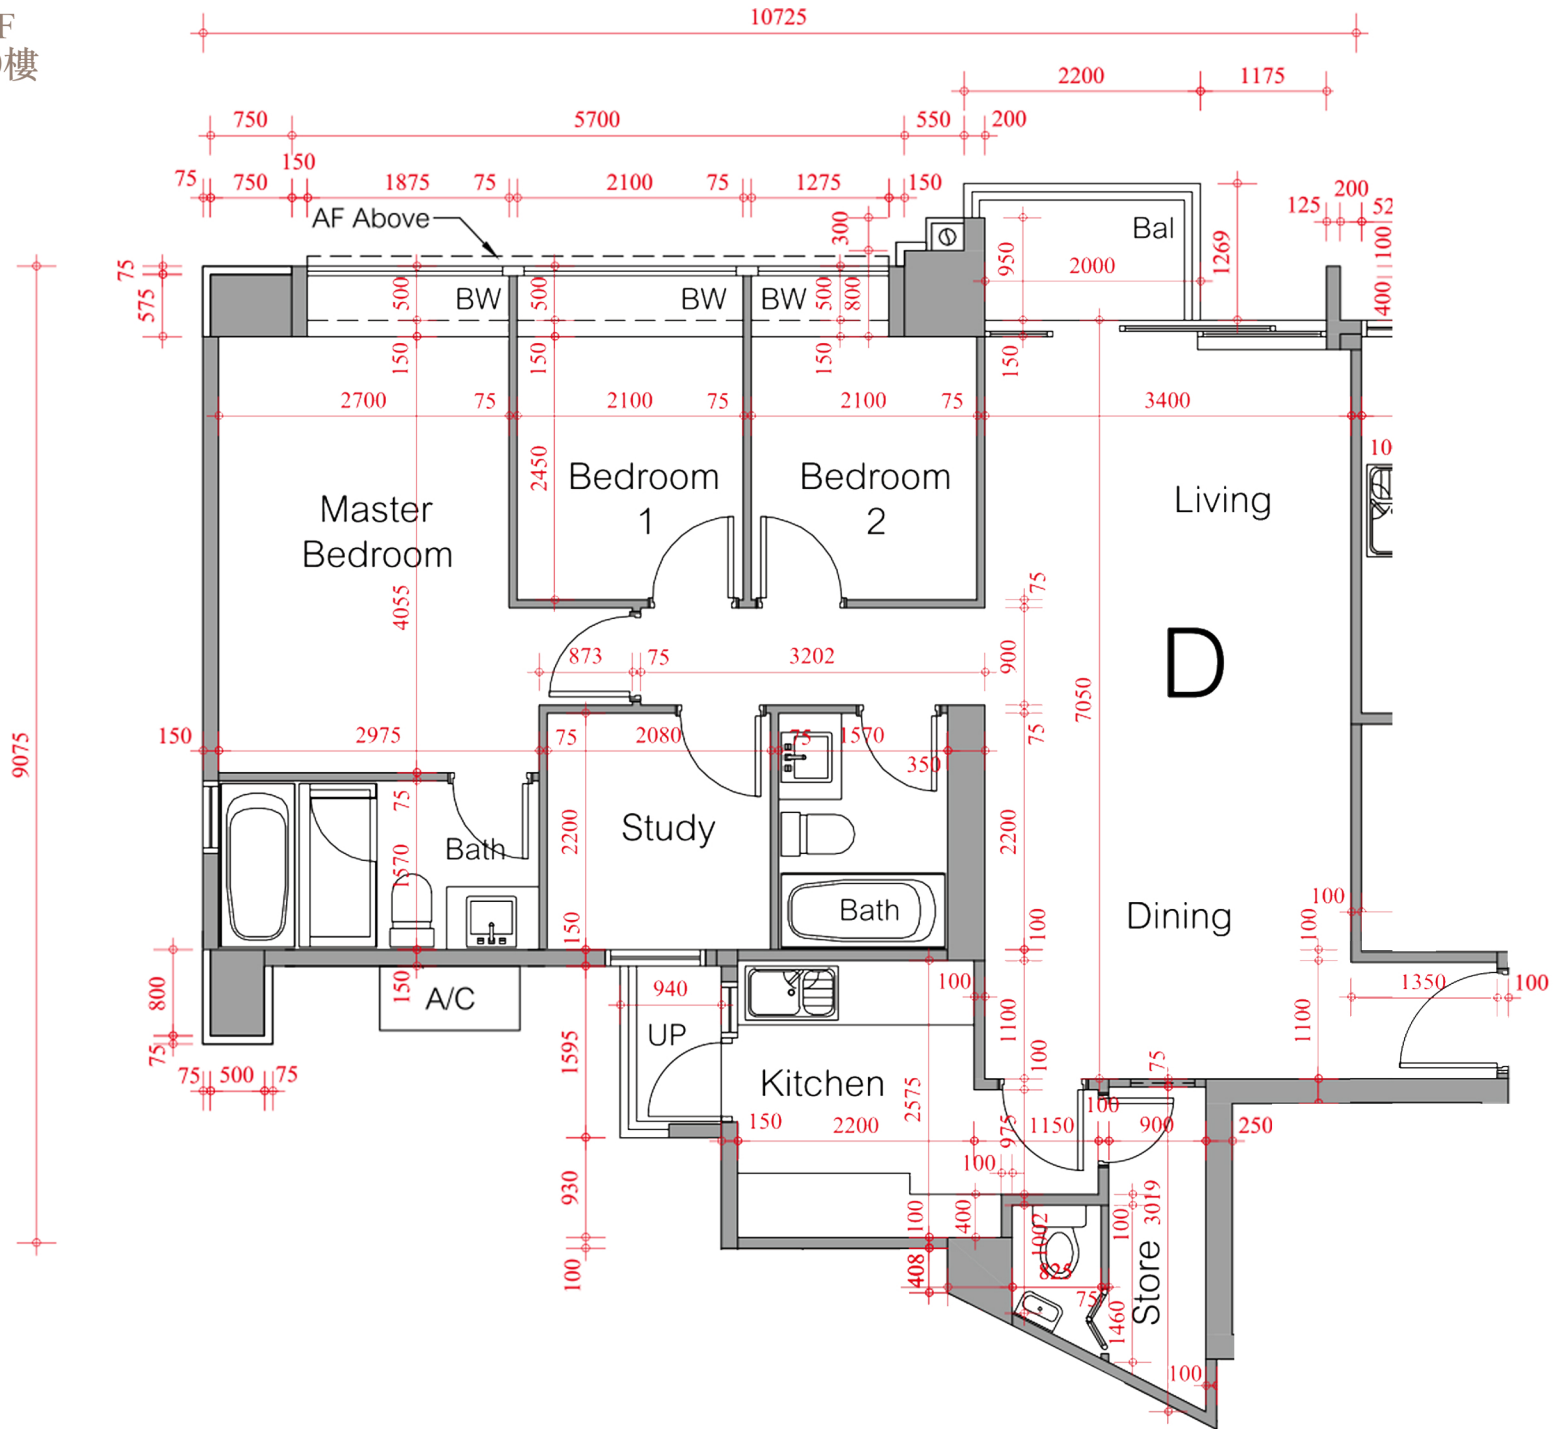

\*本單位平面圖只作參考及內部使用。