


Grand Yoho- 9座43,45-48樓

D,E單位平面圖

實用面積:

D: 519呎

E: 592呎

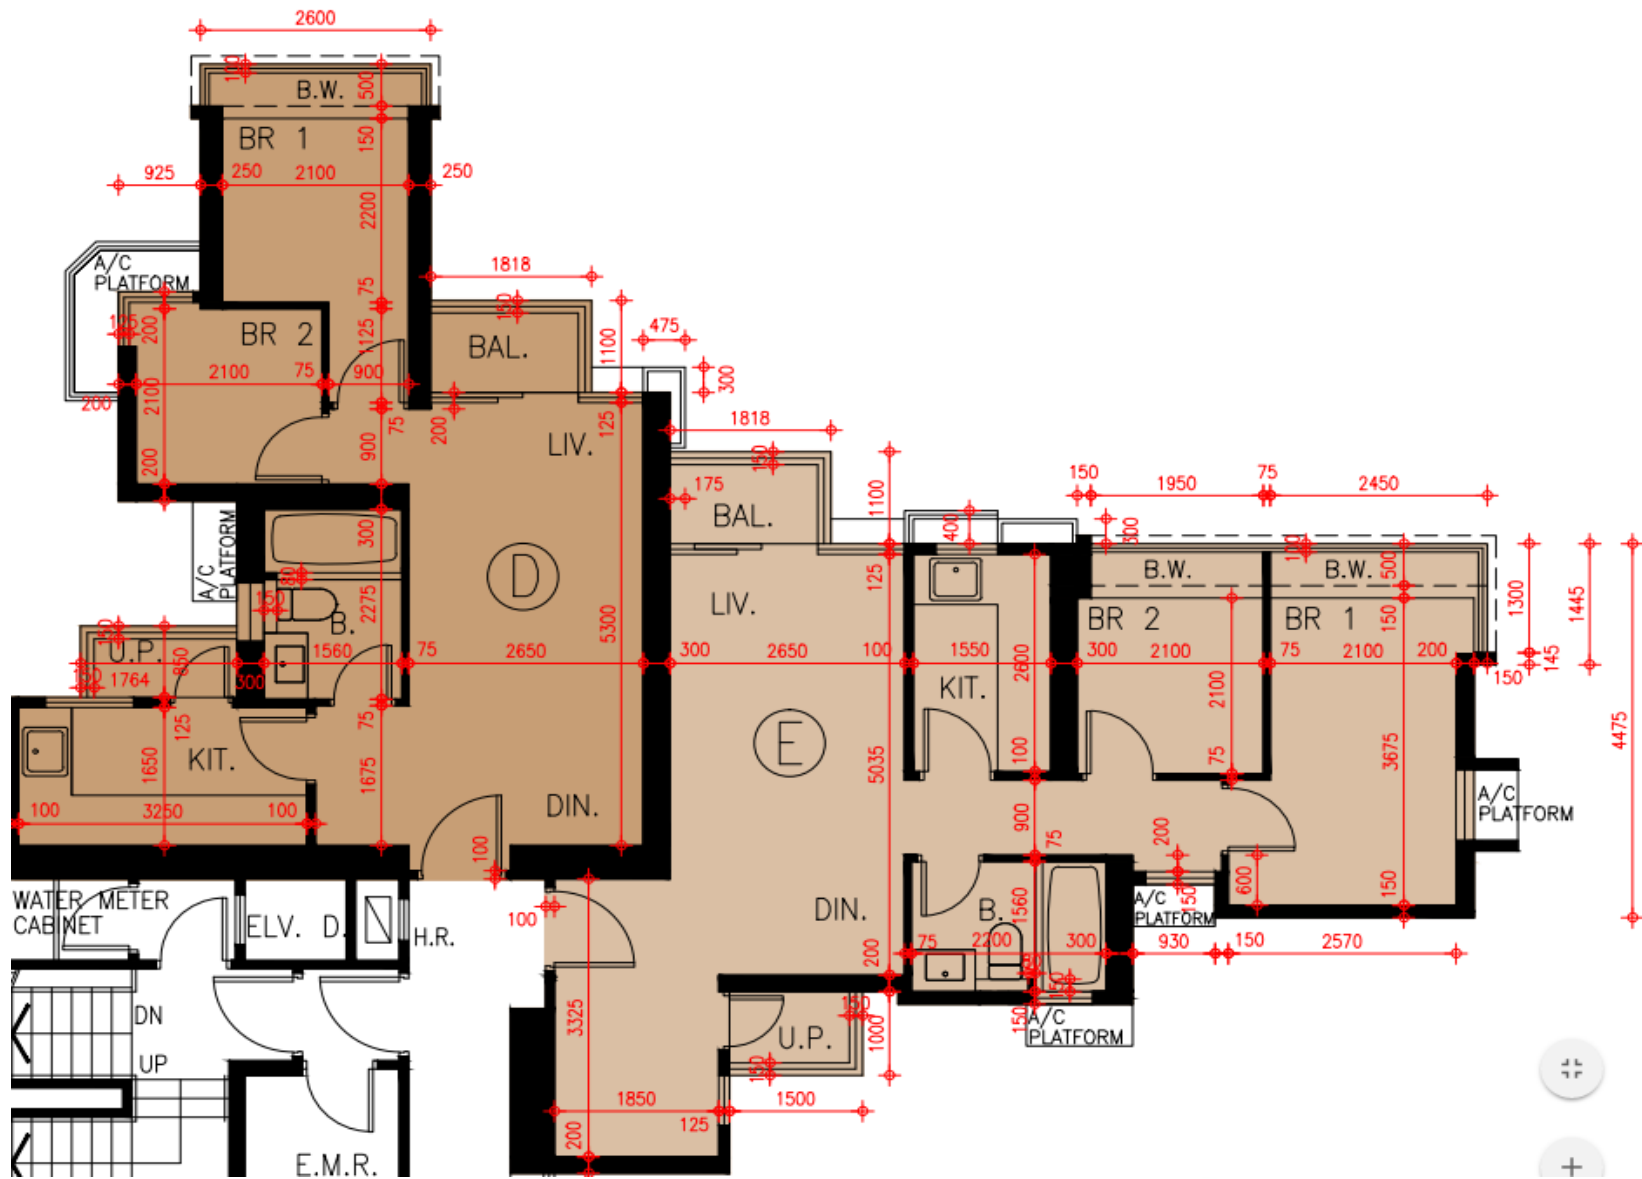

*本單位平面圖只作參考及內部使用。