

啟德1號(1期)-2座-21-23,25-33,


35-37樓

E,F單位平面圖

實用面積:

E: 525呎

F: 507呎

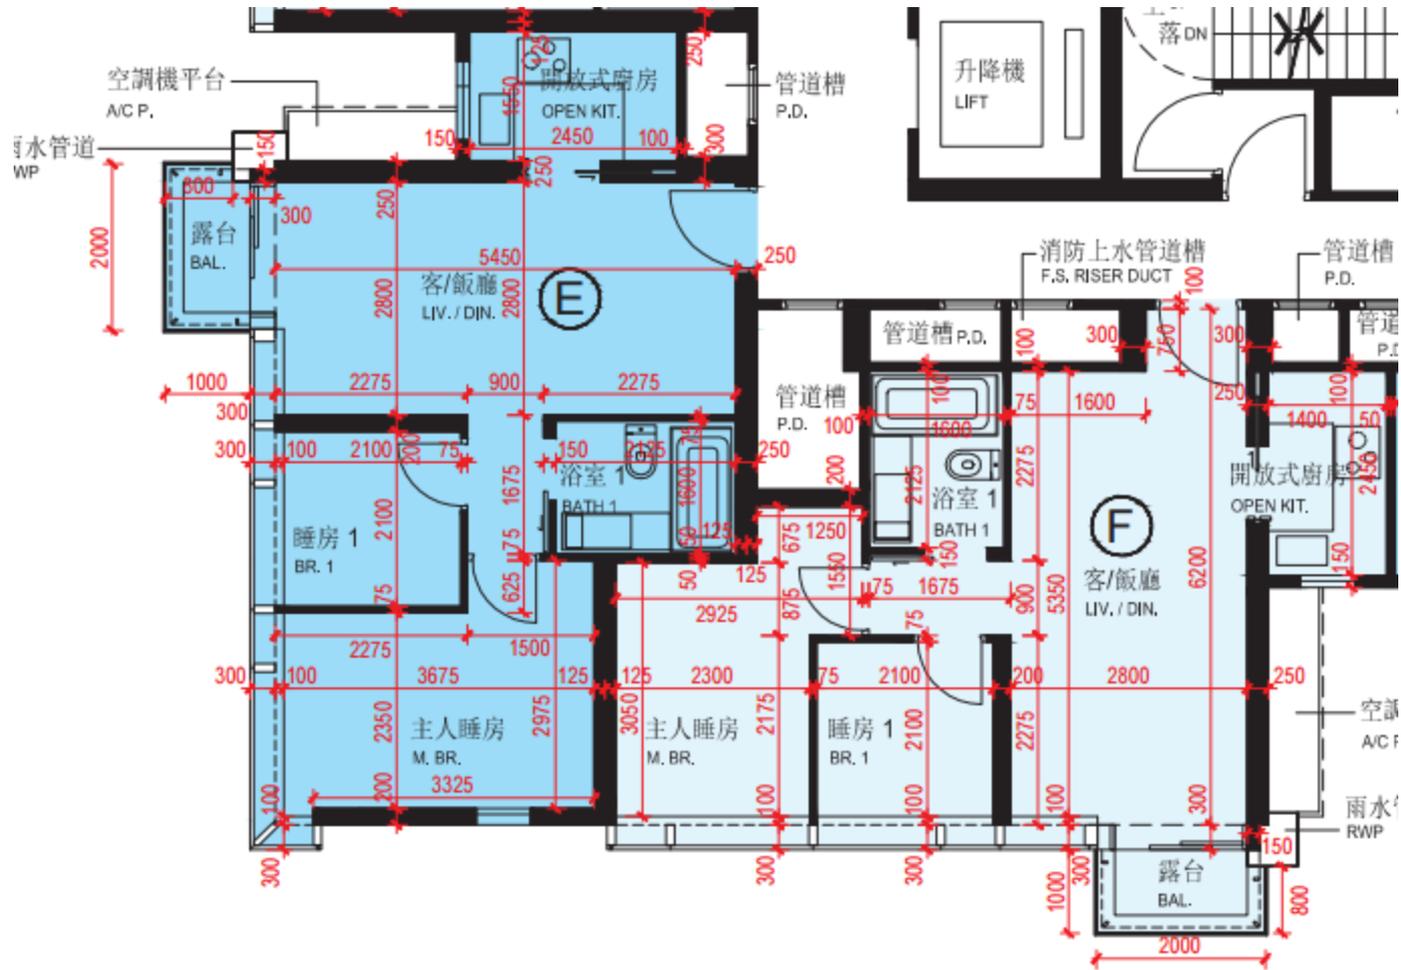

\*本單位平面圖只作參考及內部使用。

Pricerite實惠