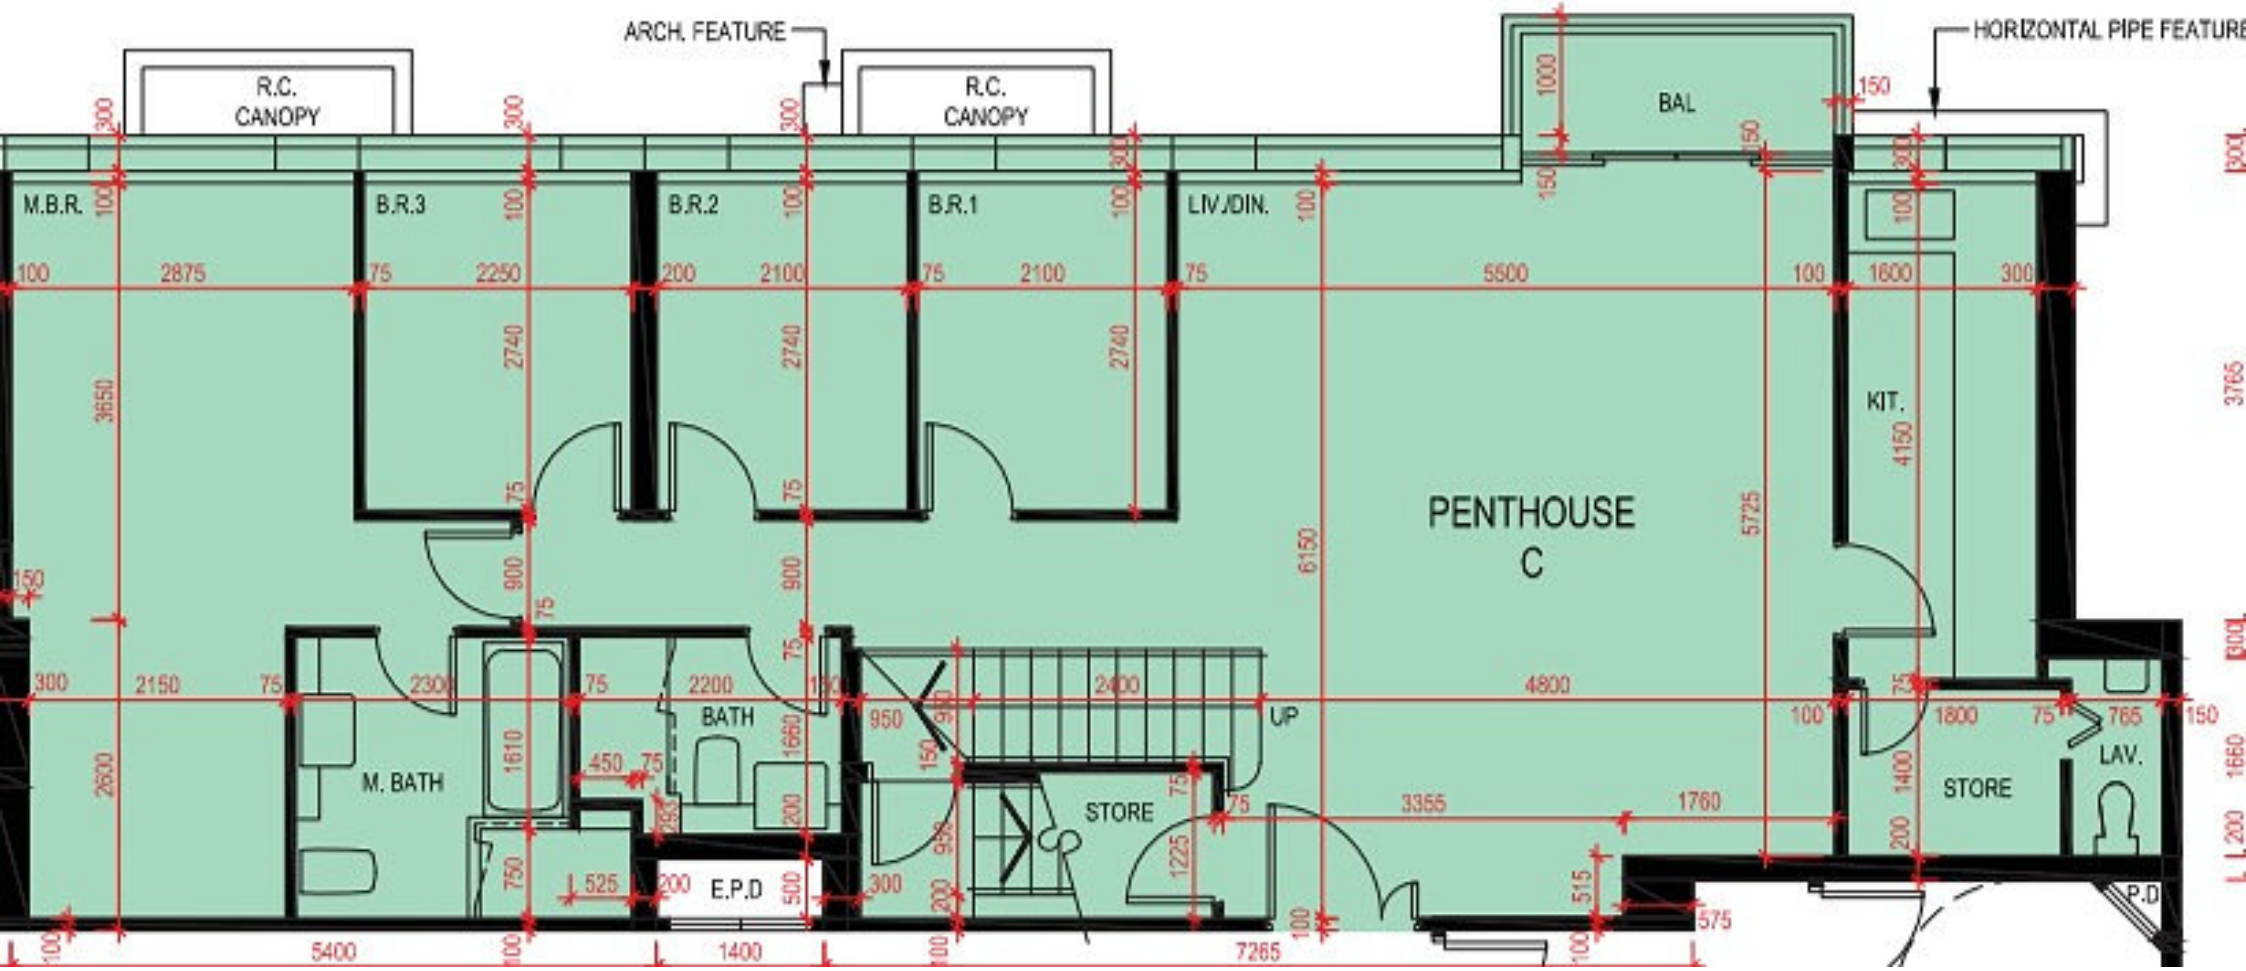
ARCH. FEATURE
HORIZONTAL PIPE FEATURE
R.C. CANOPY
R.C. CANOPY
BAL
M.B.R.
B.R.3
B.R.2
B.R.1
LIV./DIN.
PENTHOUSE C
KIT.
STORE
M. BATH
BATH
E.P.D
UP
STORE
LAV.
P.D
5400
1400
7265