

One Homantin


5座19樓

E室 - 平面圖

實用面積 : 652 呎

露台 : 24 呎

天台 : 537 呎

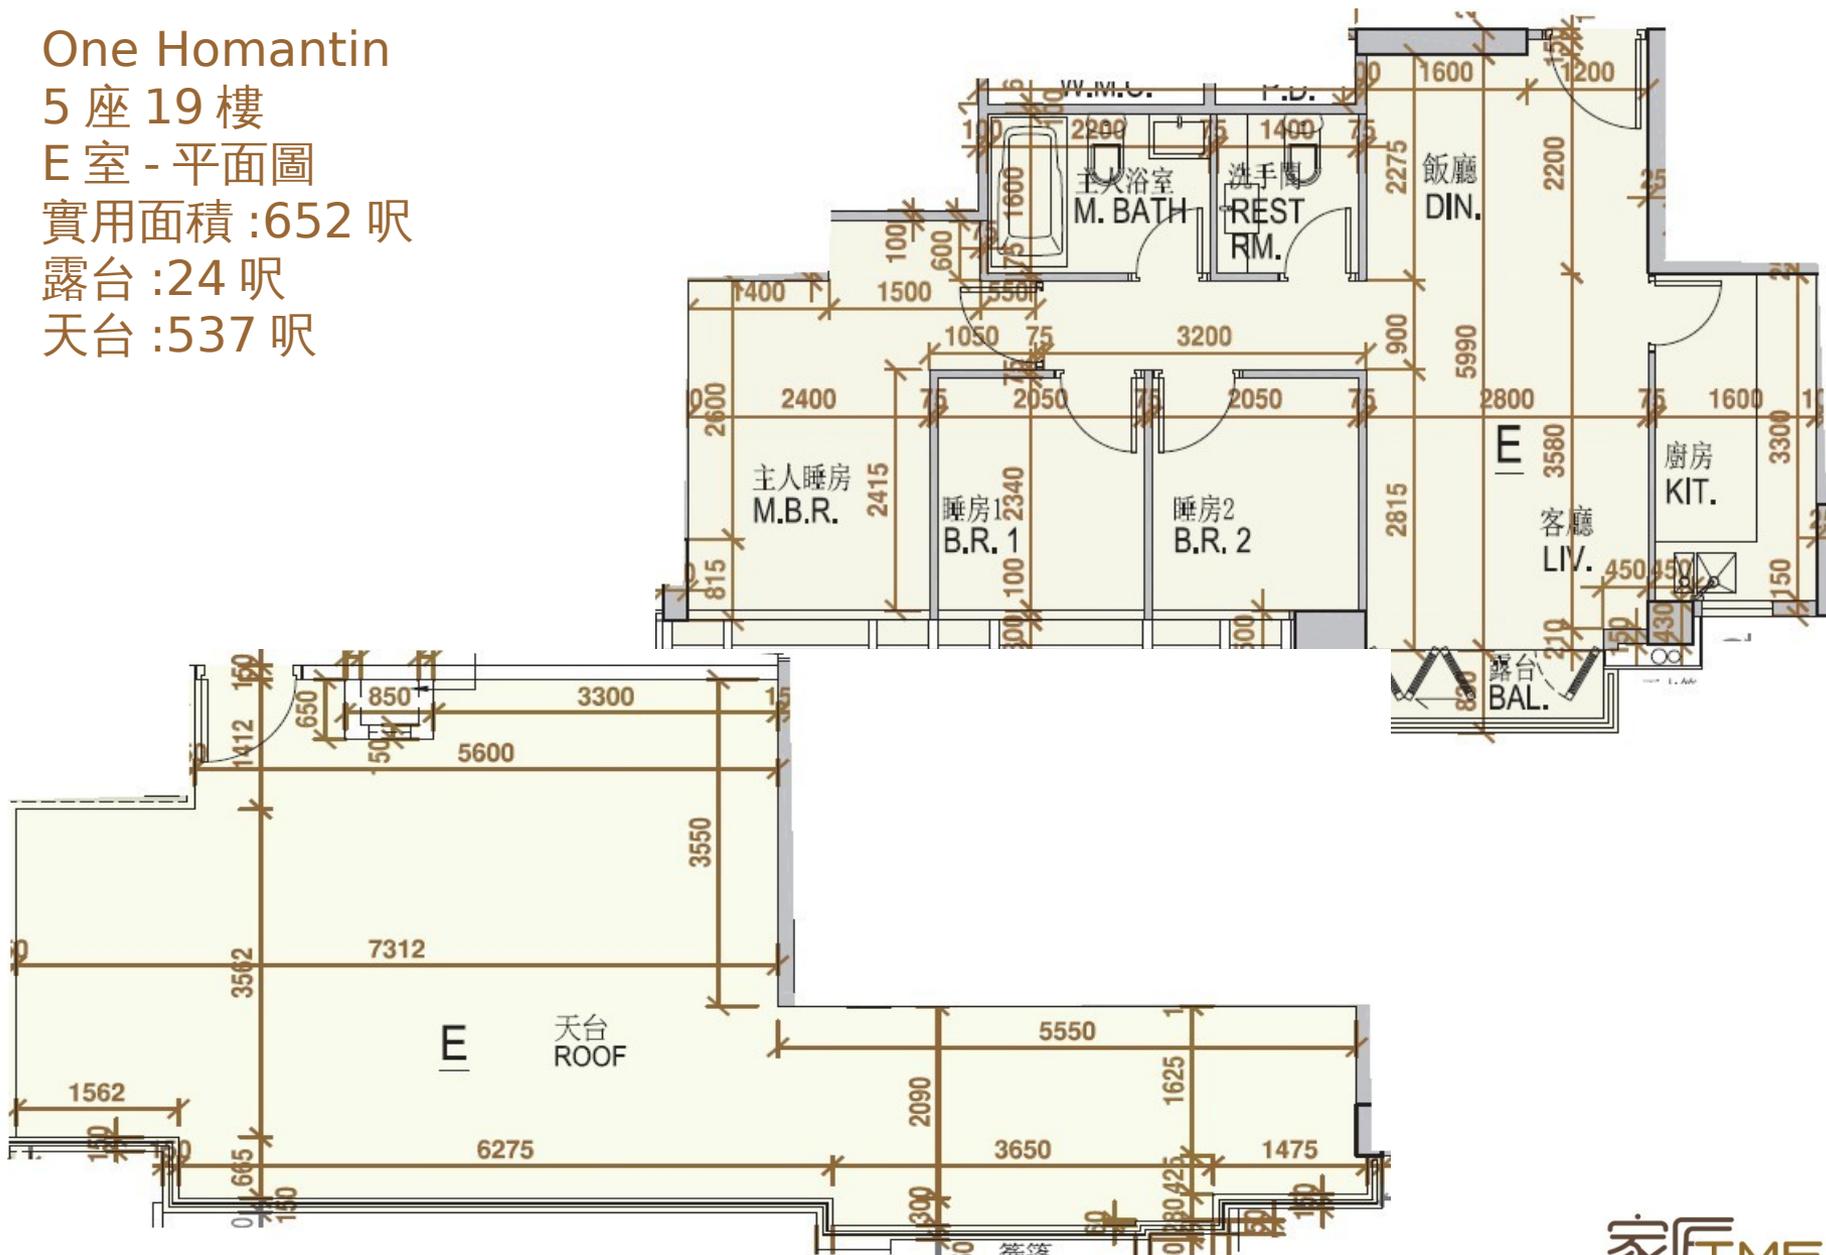

* 本單位平面圖只作參考及內部使用。