


南昌一號 Park One  
43樓A室-單位平面圖  
實用面積:813呎

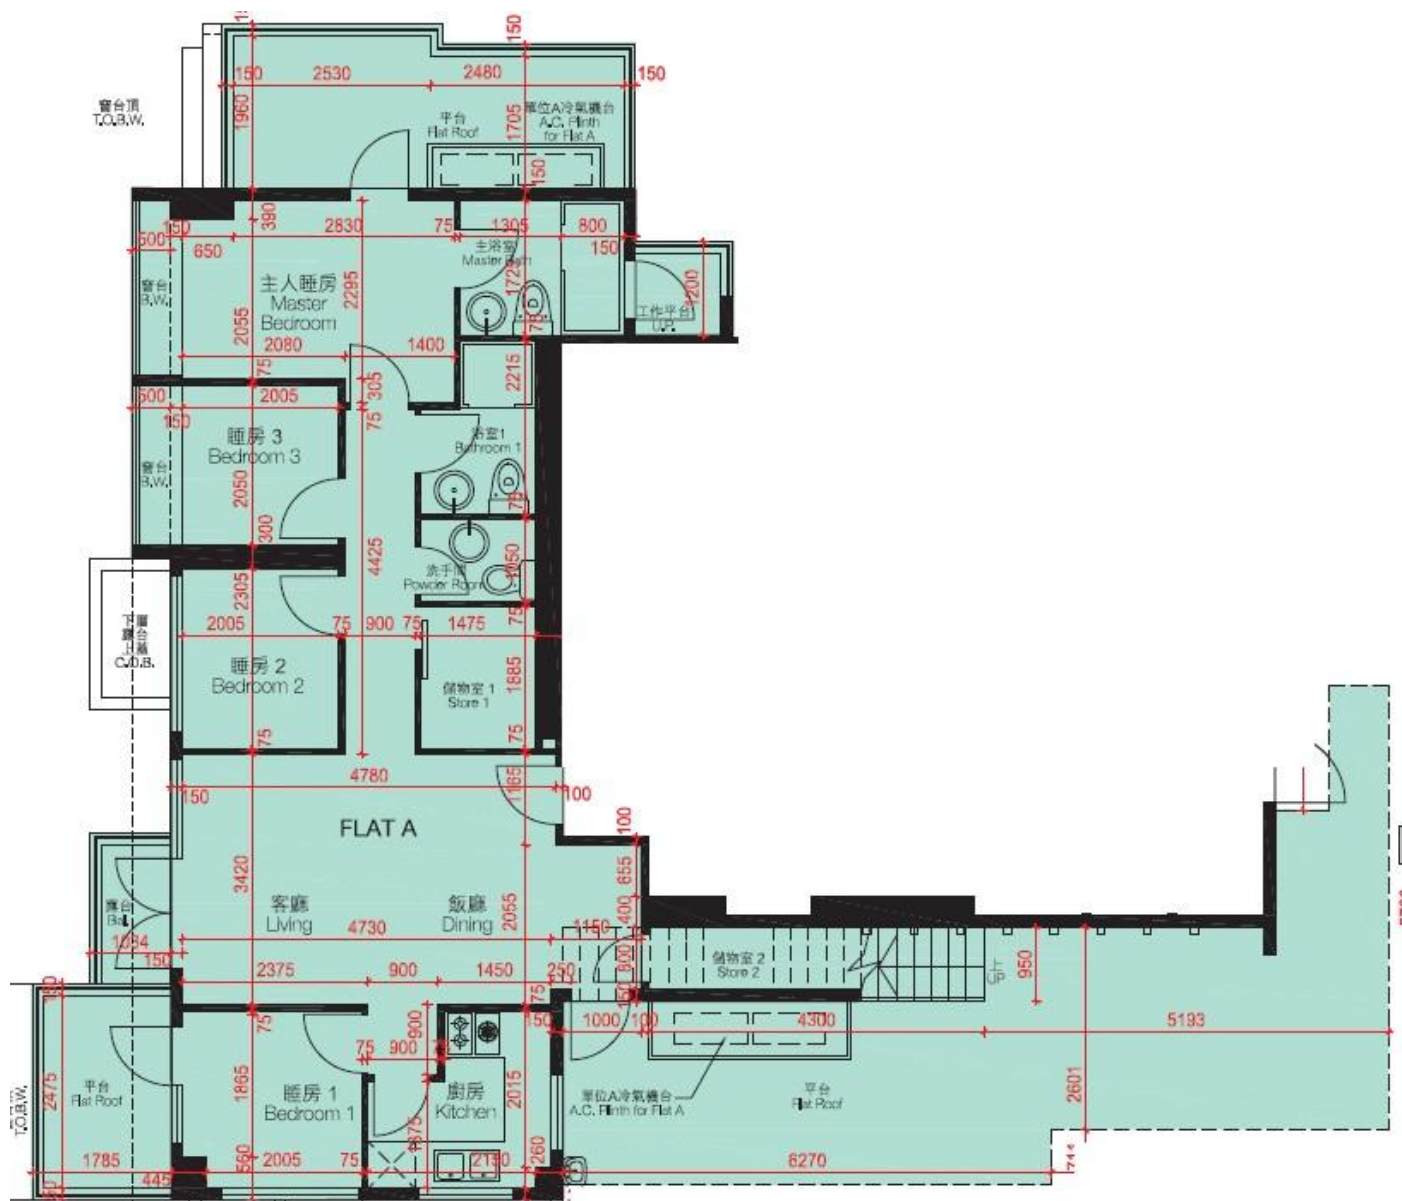

\*本單位平面圖只作參考及內部使用。