


Grand Yoho- 1座7-13,15-22, 25-33, 35-40樓

G,H 單位平面圖

實用面積:

G: 507呎

H: 500呎

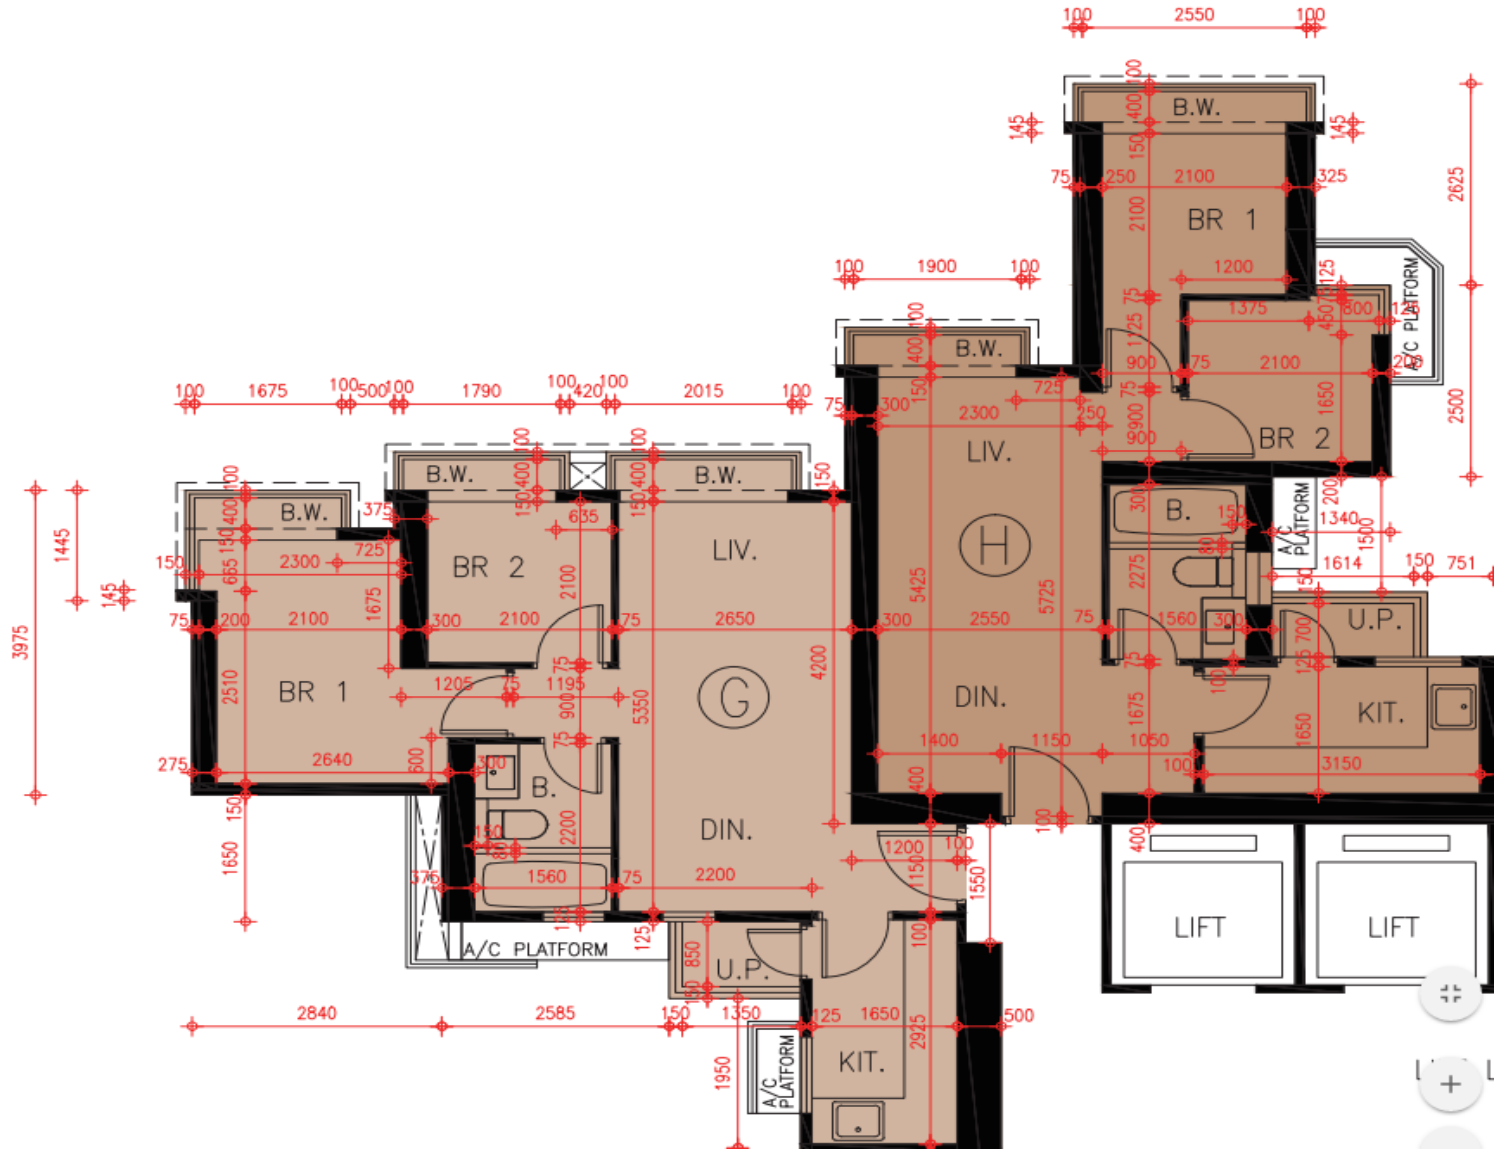

*本單位平面圖只作參考及內部使用。