


土瓜灣 半山壹號 1263 尺

半山徑 28 號高層

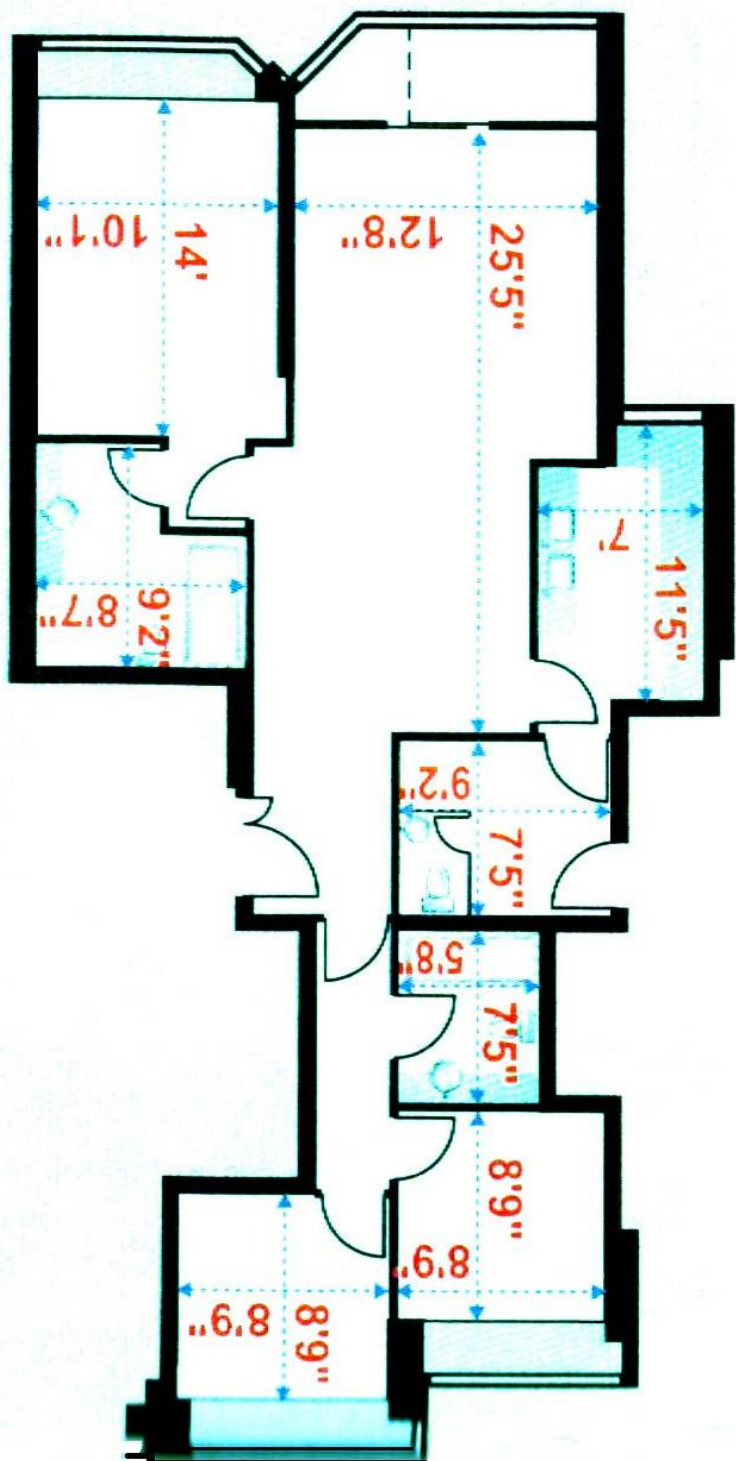

實用面積：

**1,263**

平方呎

建築面積：

**1,643**

平方呎

間隔：3房2廳（連套房）及工人套房

樓底高度：9'2"

尺寸量度自半山徑28號高層