


嵐山 I 期

第五座 6樓-19樓, 21樓-25樓

C單位平面圖

實用面積：845呎

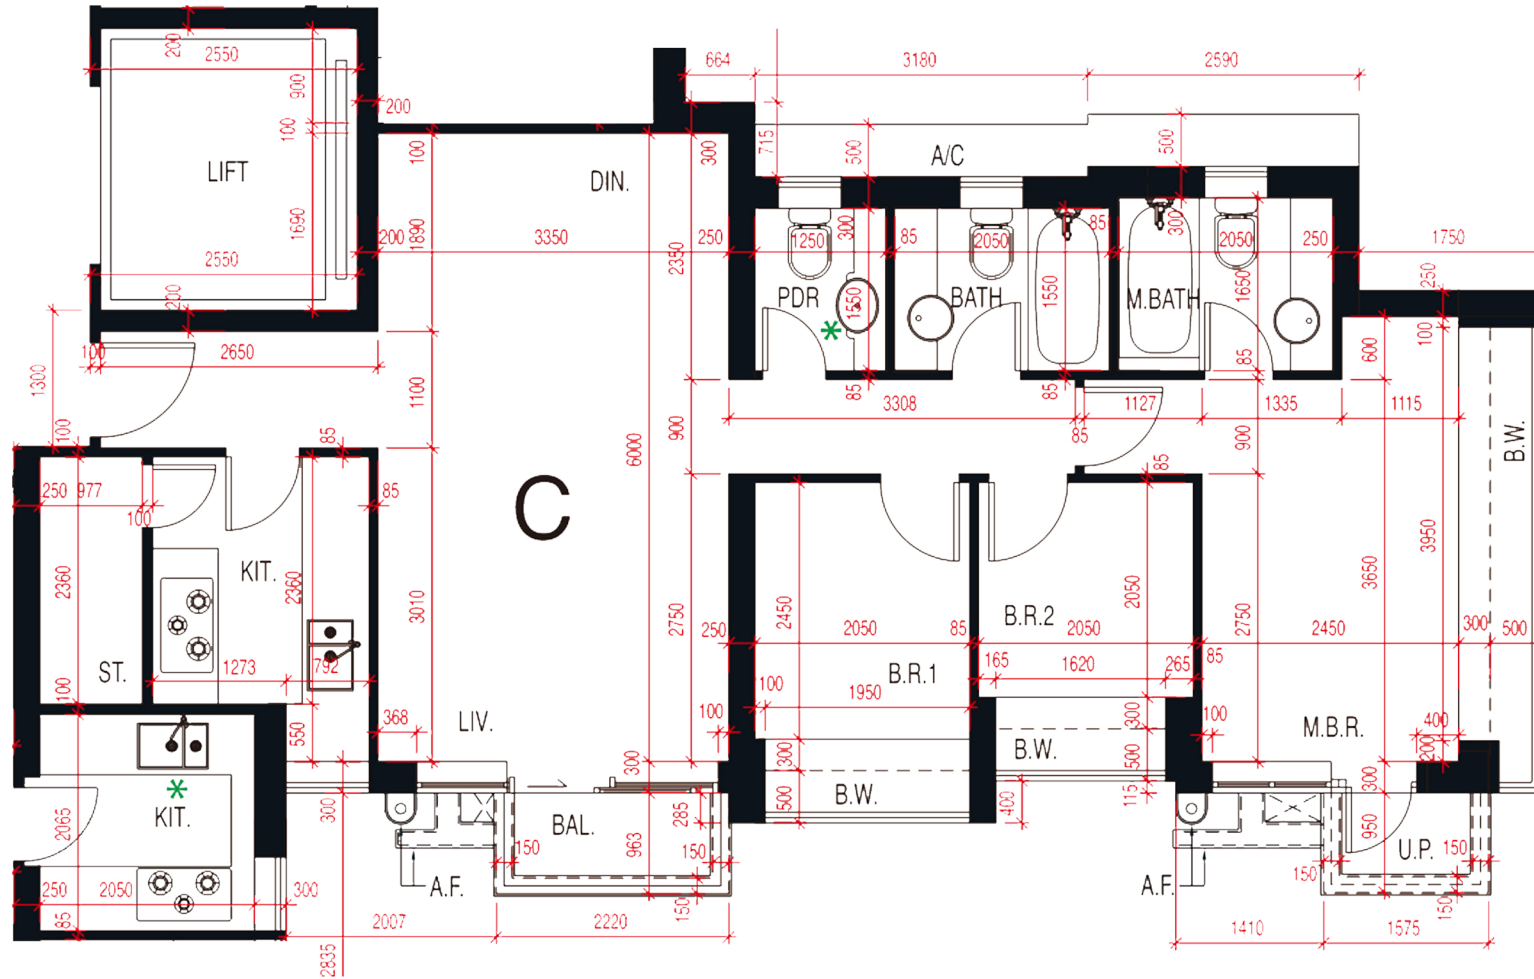

*本單位平面圖只作參考及內部使用。