


嵐山 I 期

第八座 11樓-28樓

C單位平面圖

實用面積：833呎

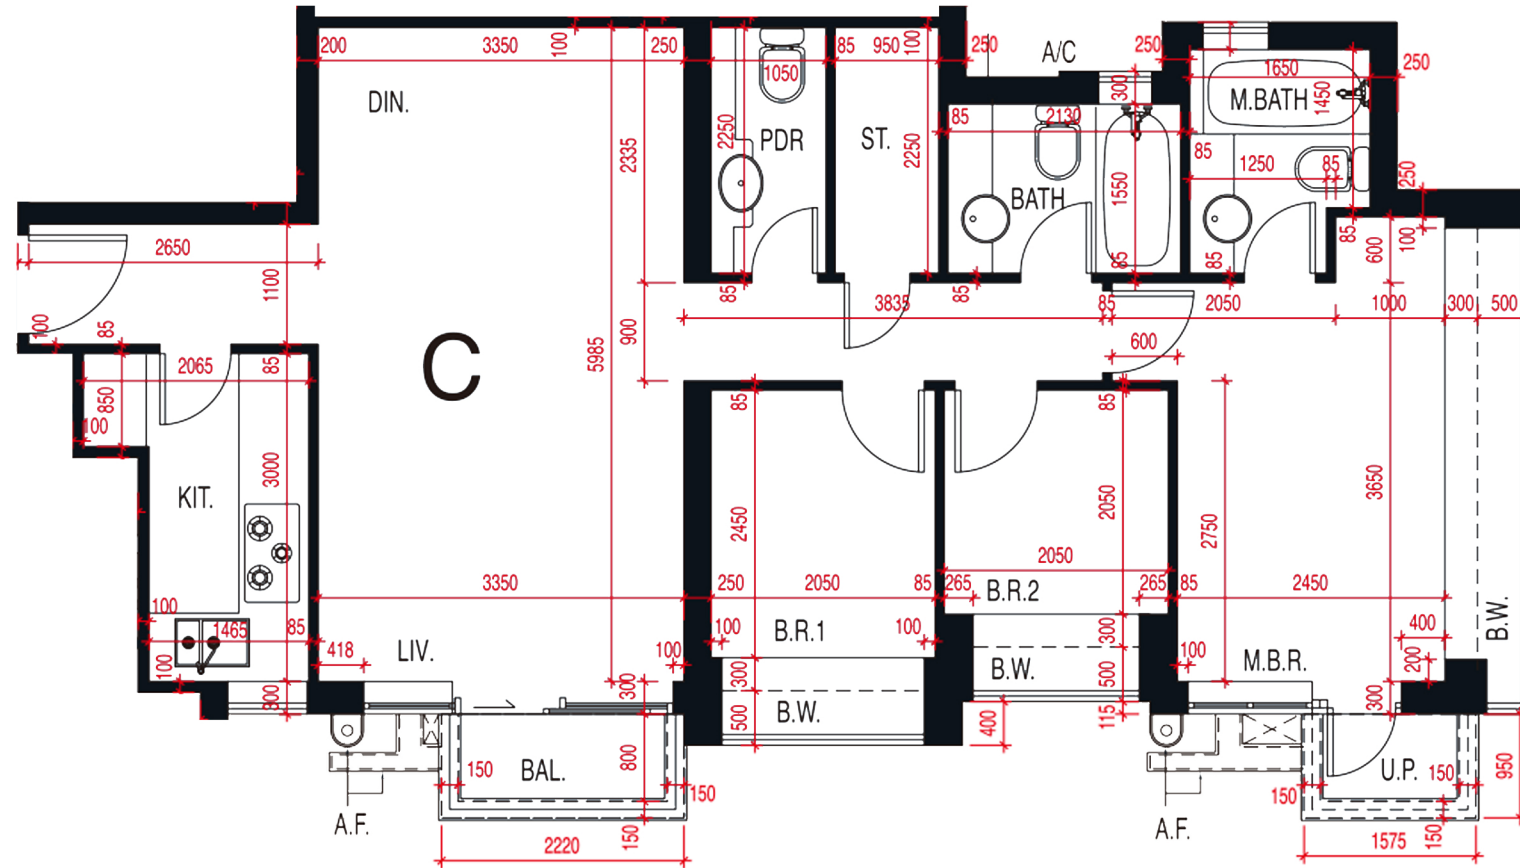

*本單位平面圖只作參考及內部使用。