


昇柏山 第二座

第一座 2樓-47樓

RA單位平面圖

實用面積：747呎

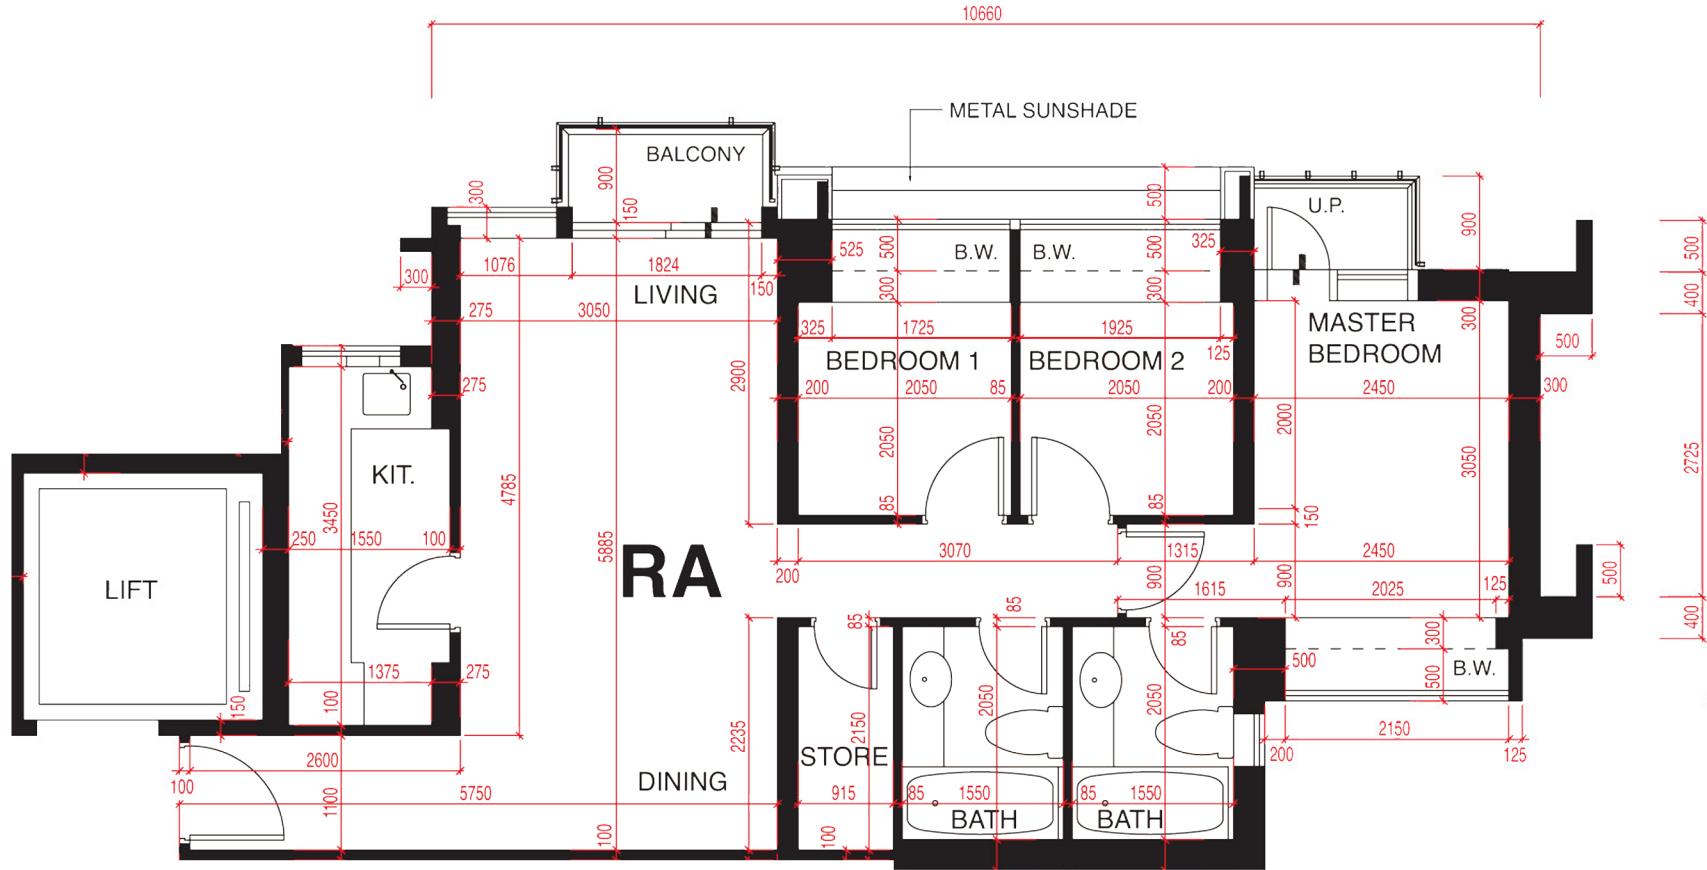

*本單位平面圖只作參考及內部使用。