


環宇海灣

第三座 7-52樓

D單位平面圖

實用面積：696呎

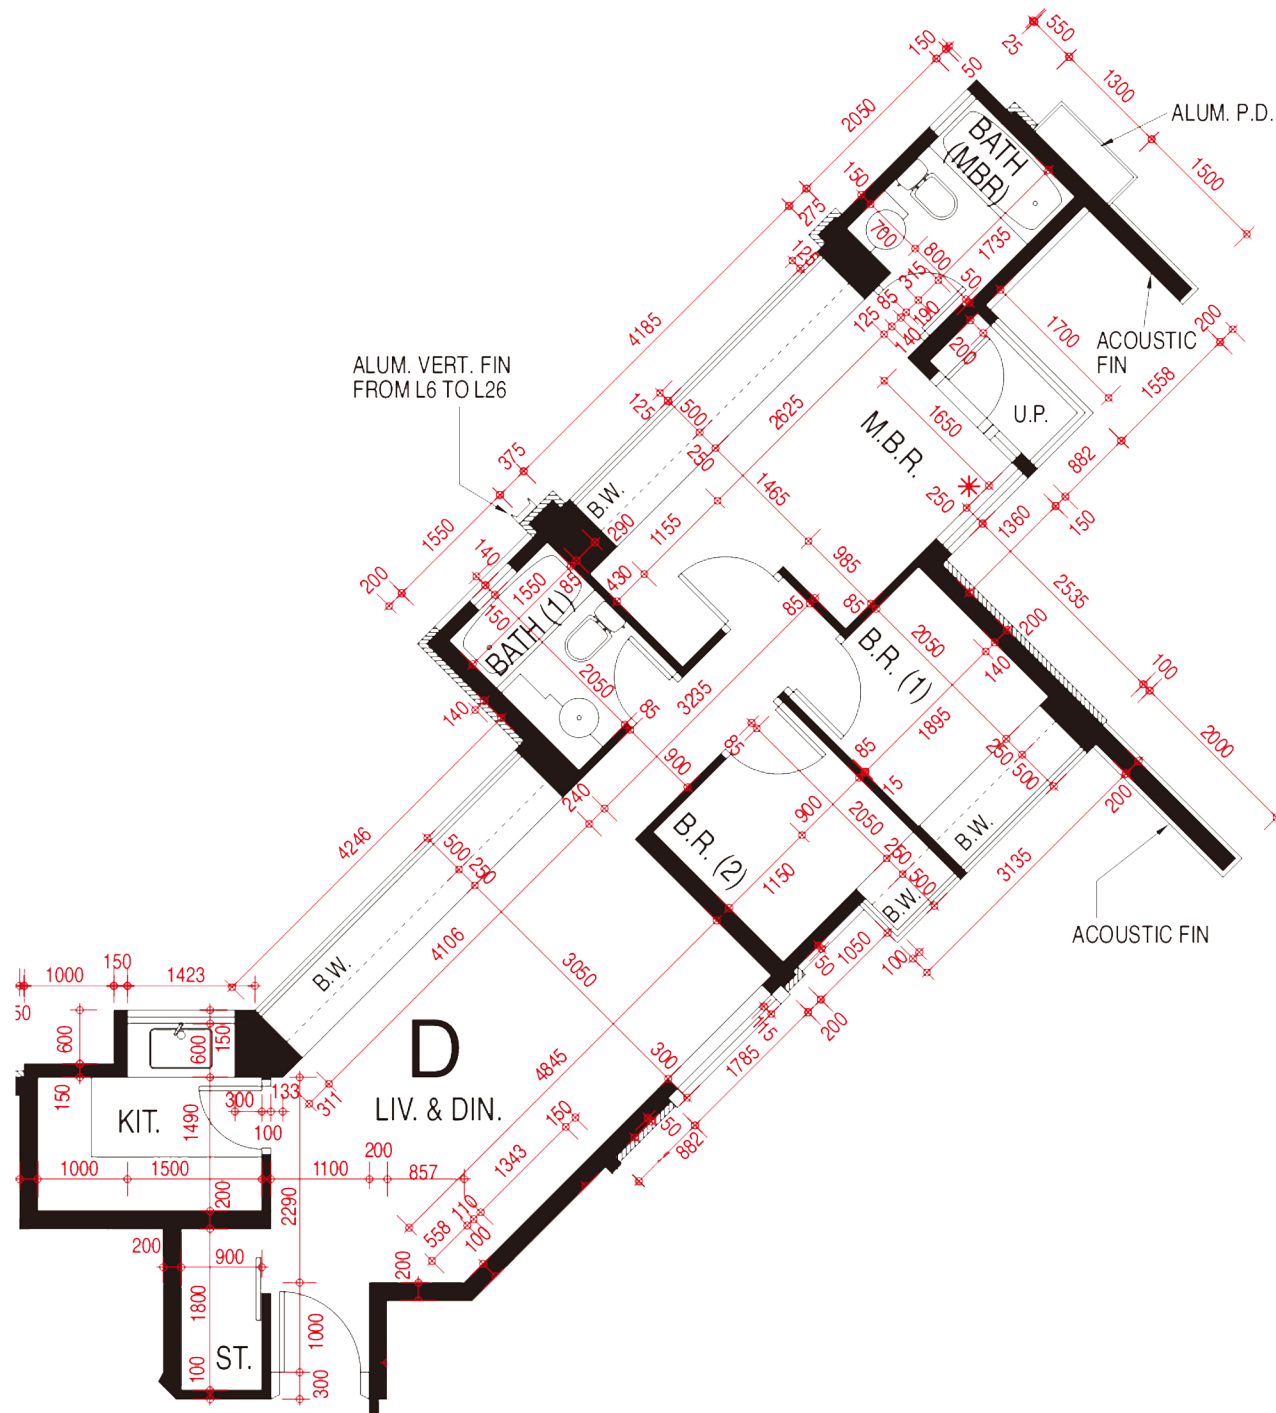

*本單位平面圖只作參考及內部使用。