


皓畋- 第9座 - 26樓

A單位平面圖

實用面積:

A: 1470呎

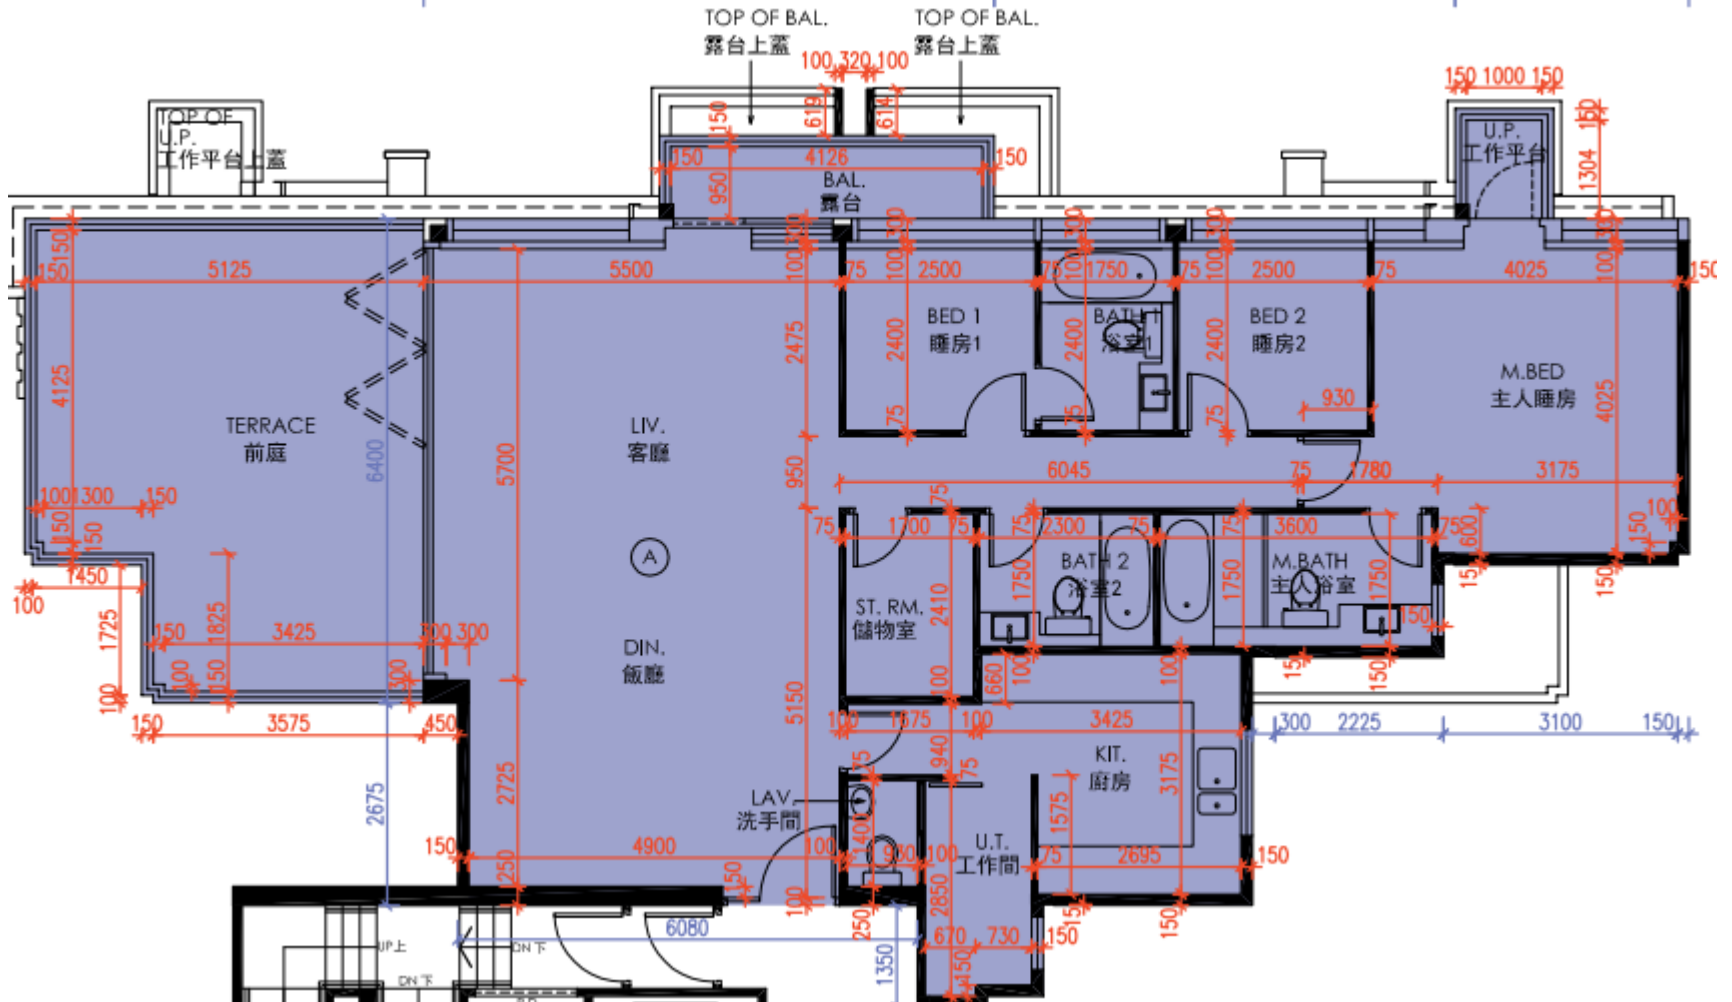

*本單位平面圖只作參考及內部使用。