

One Homantin


1座19樓

D室 - 平面圖

實用面積 : 503 呎

露台 : 22 呎

天台 : 291 呎

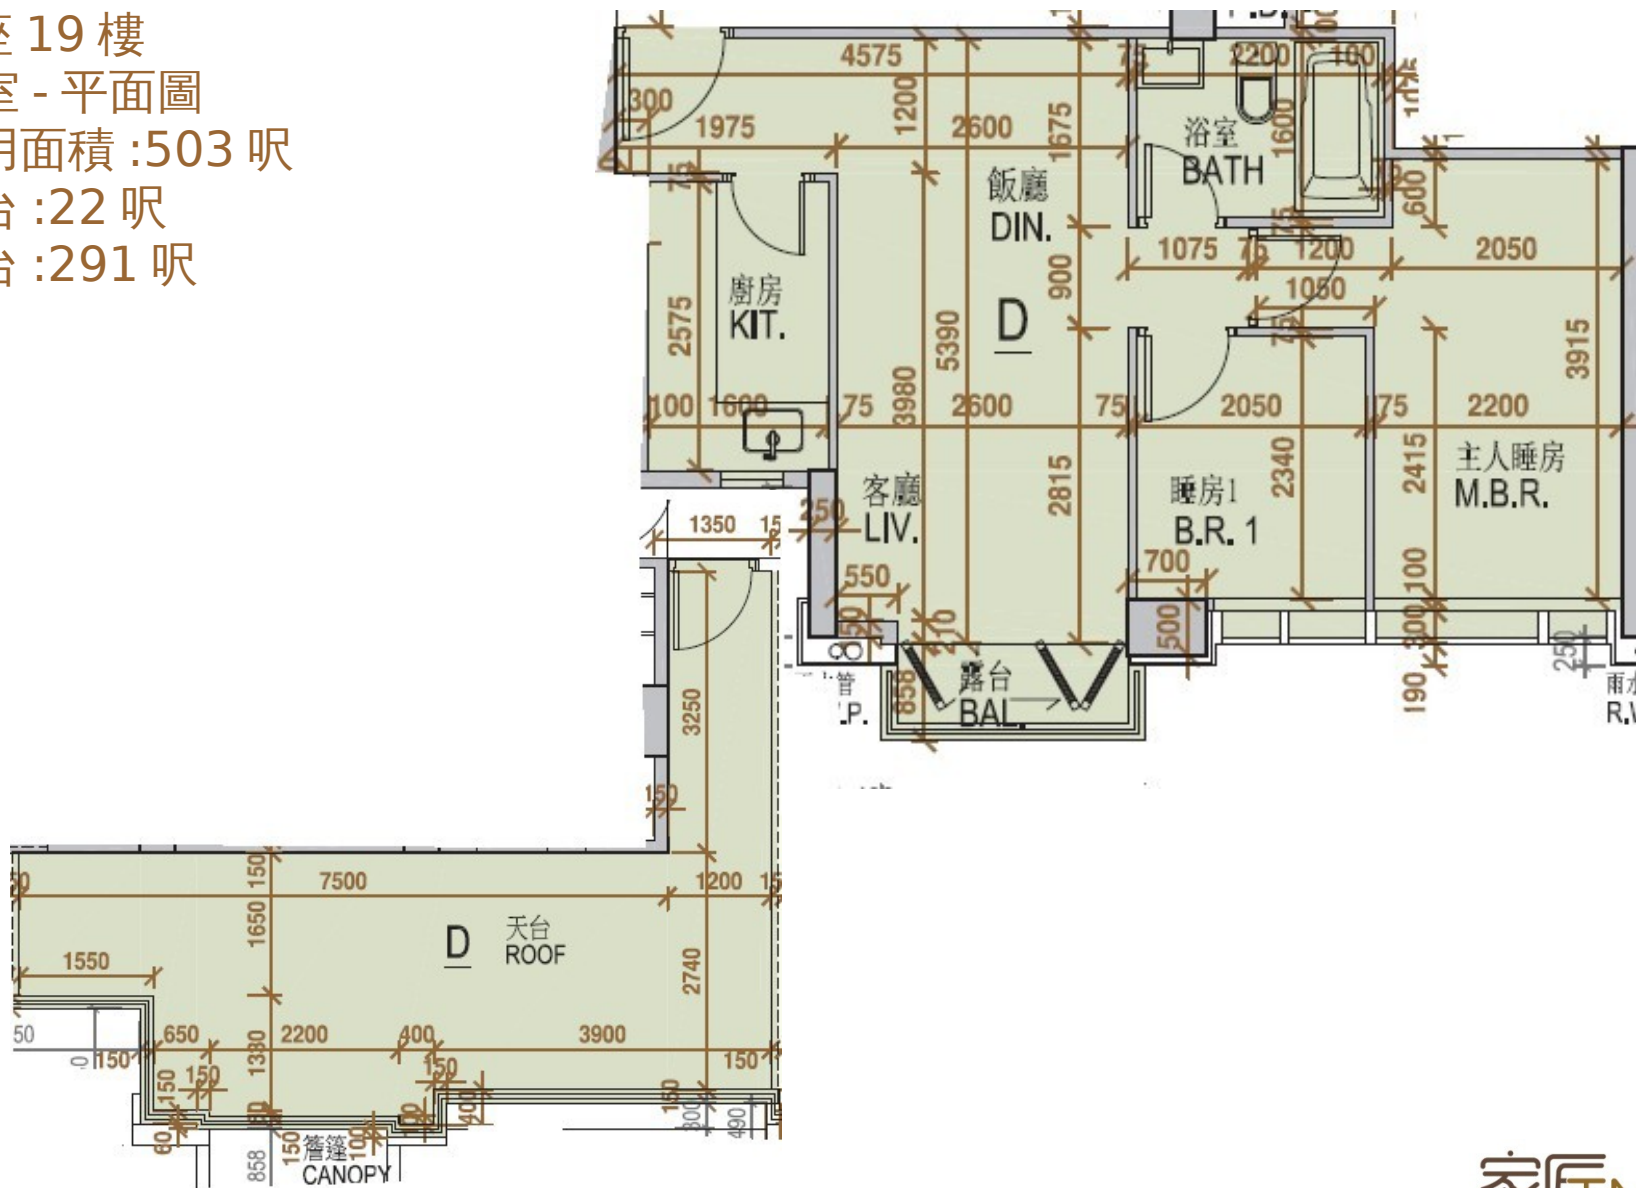

* 本單位平面圖只作參考及內部使用。