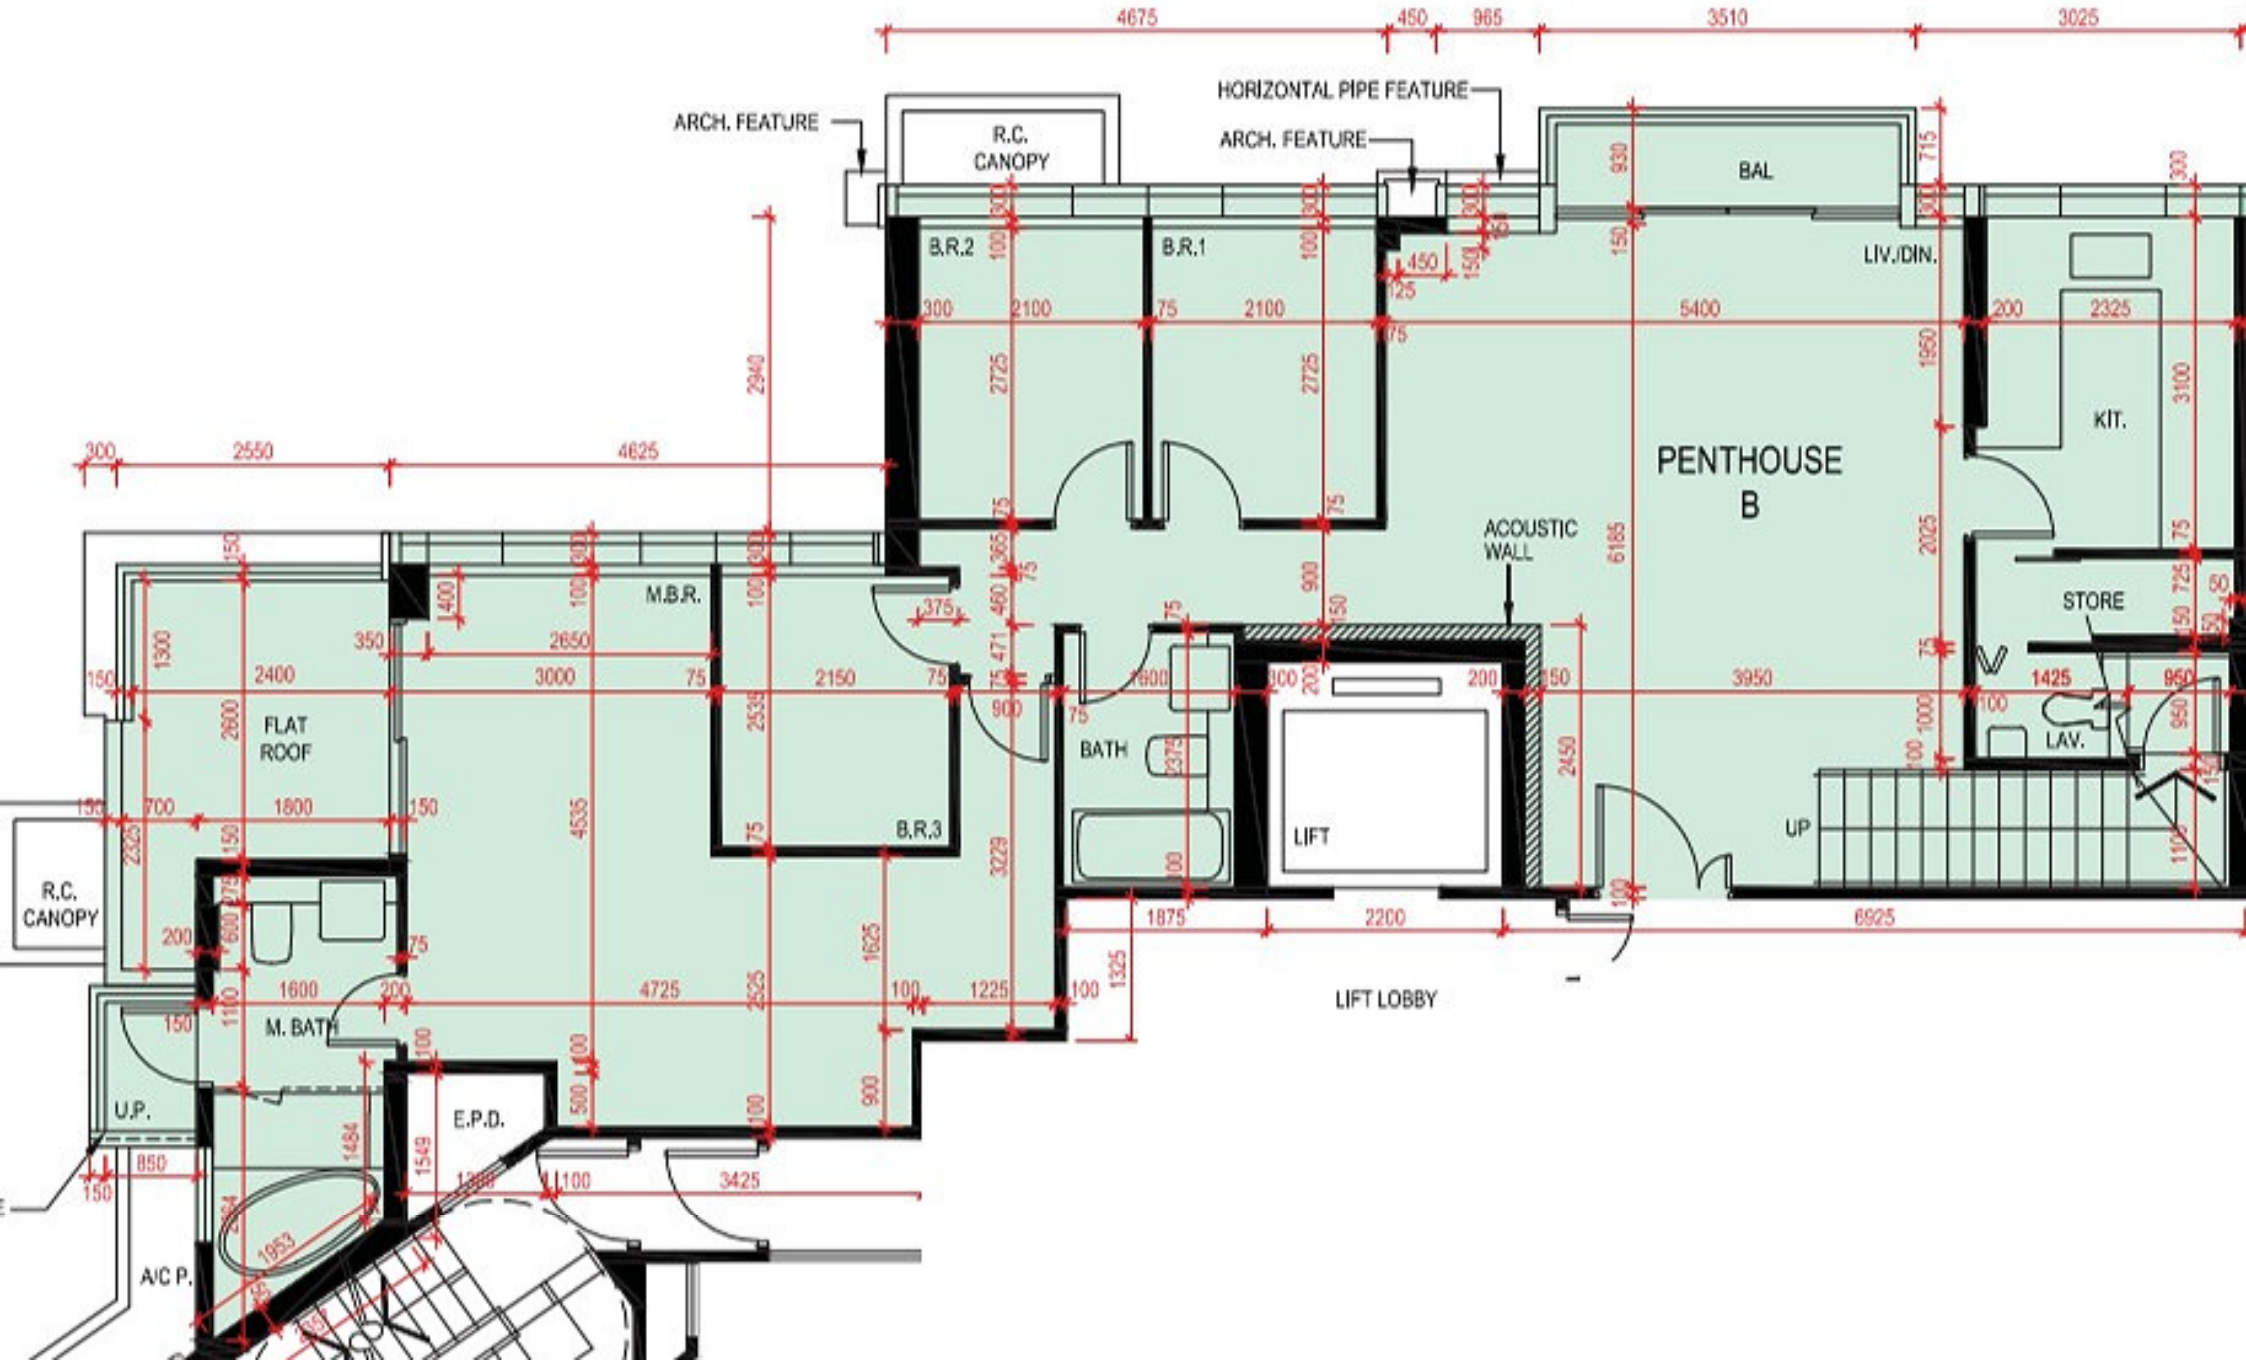
ARCH. FEATURE
R.C. CANOPY
HORIZONTAL PIPE FEATURE
ARCH. FEATURE
BAL
B.R.2
B.R.1
LIV./DIN.
PENTHOUSE B
KIT.
STORE
LAV.
ACOUSTIC WALL
M.B.R.
FLAT ROOF
BATH
LIFT
UP
B.R.3
M. BATH
U.P.
E.P.D.
A/C P.
R.C. CANOPY
LIFT LOBBY