

# PARK YOHO Genova

## 第 30B 座


### 15 樓 A 室 - 單位平面圖

實用面積 : 1012 呎

平台 : 85 呎

天台 : 728 呎

梯屋 : 27 呎

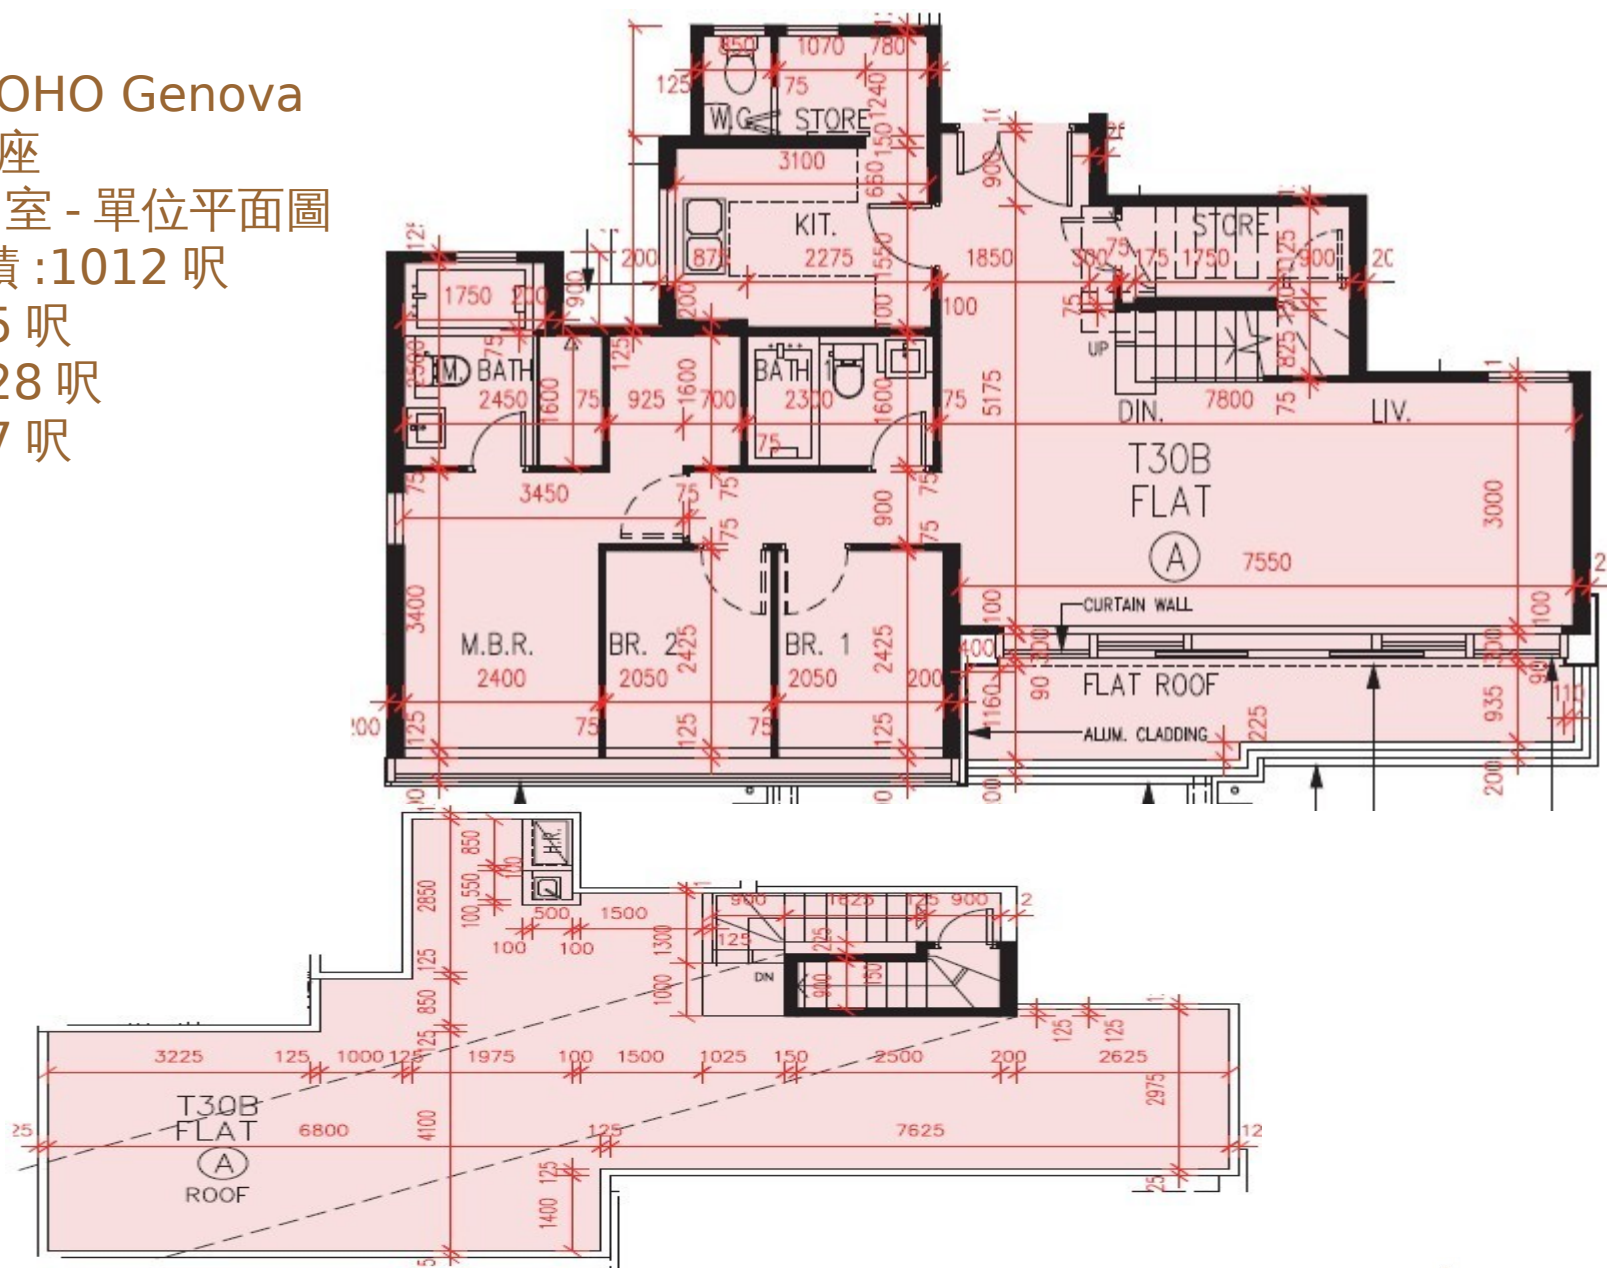

\* 本單位平面圖只作參考及內部使用。