


# 環宇海灣

## 第八座 7-21樓

B單位平面圖

實用面積：498呎

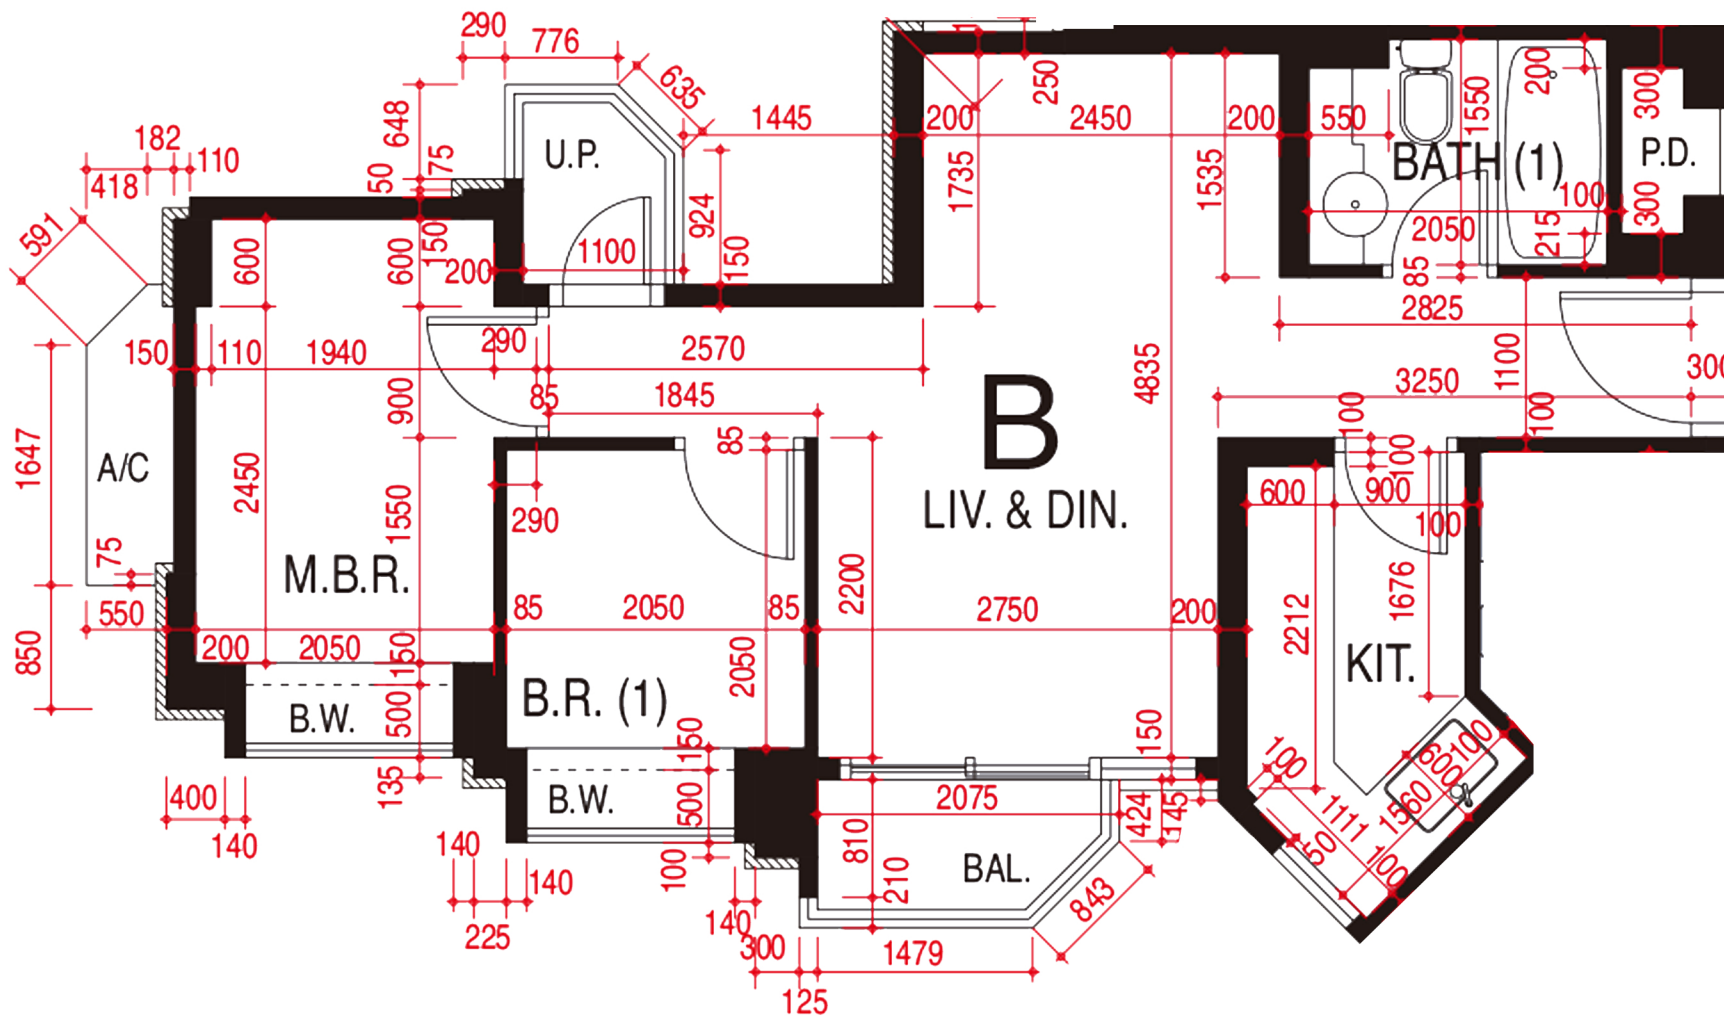

\*本單位平面圖只作參考及內部使用。