


Grand Yoho- 10座43,45-48樓

G單位平面圖

實用面積:

G: 705呎

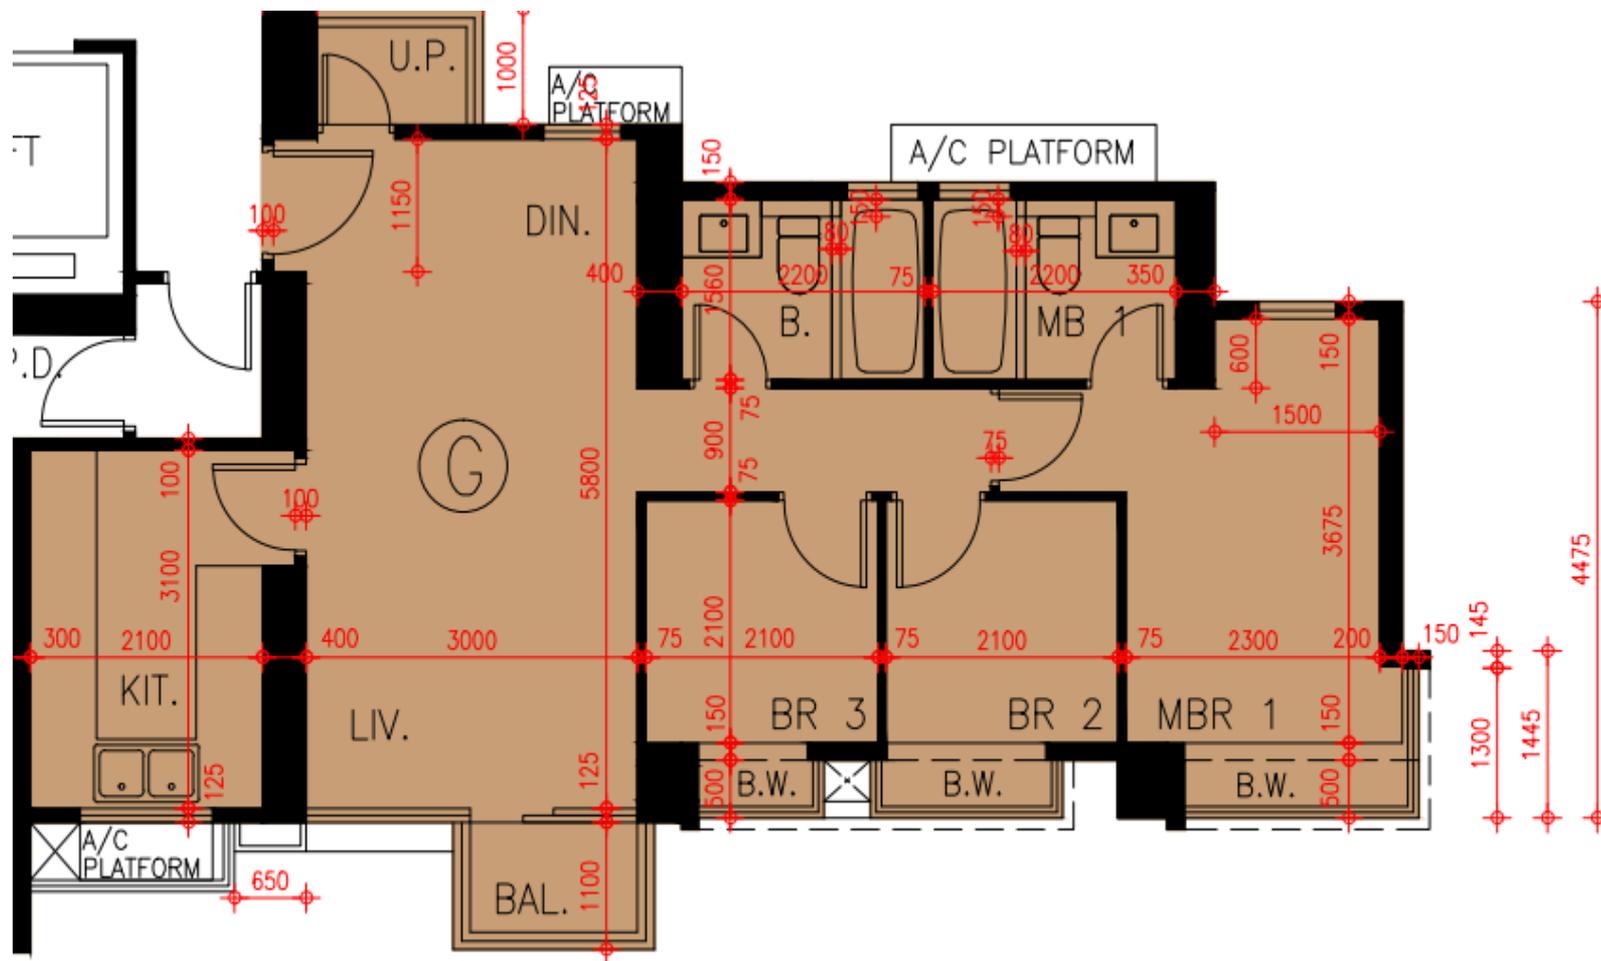

250

450

*本單位平面圖只作參考及內部使用。

Pricerite實惠