

巴丙頓山

22樓A室實用面積:


單位：1888呎

露台：50呎

工作平台：16呎

平台：129呎

天台：562呎

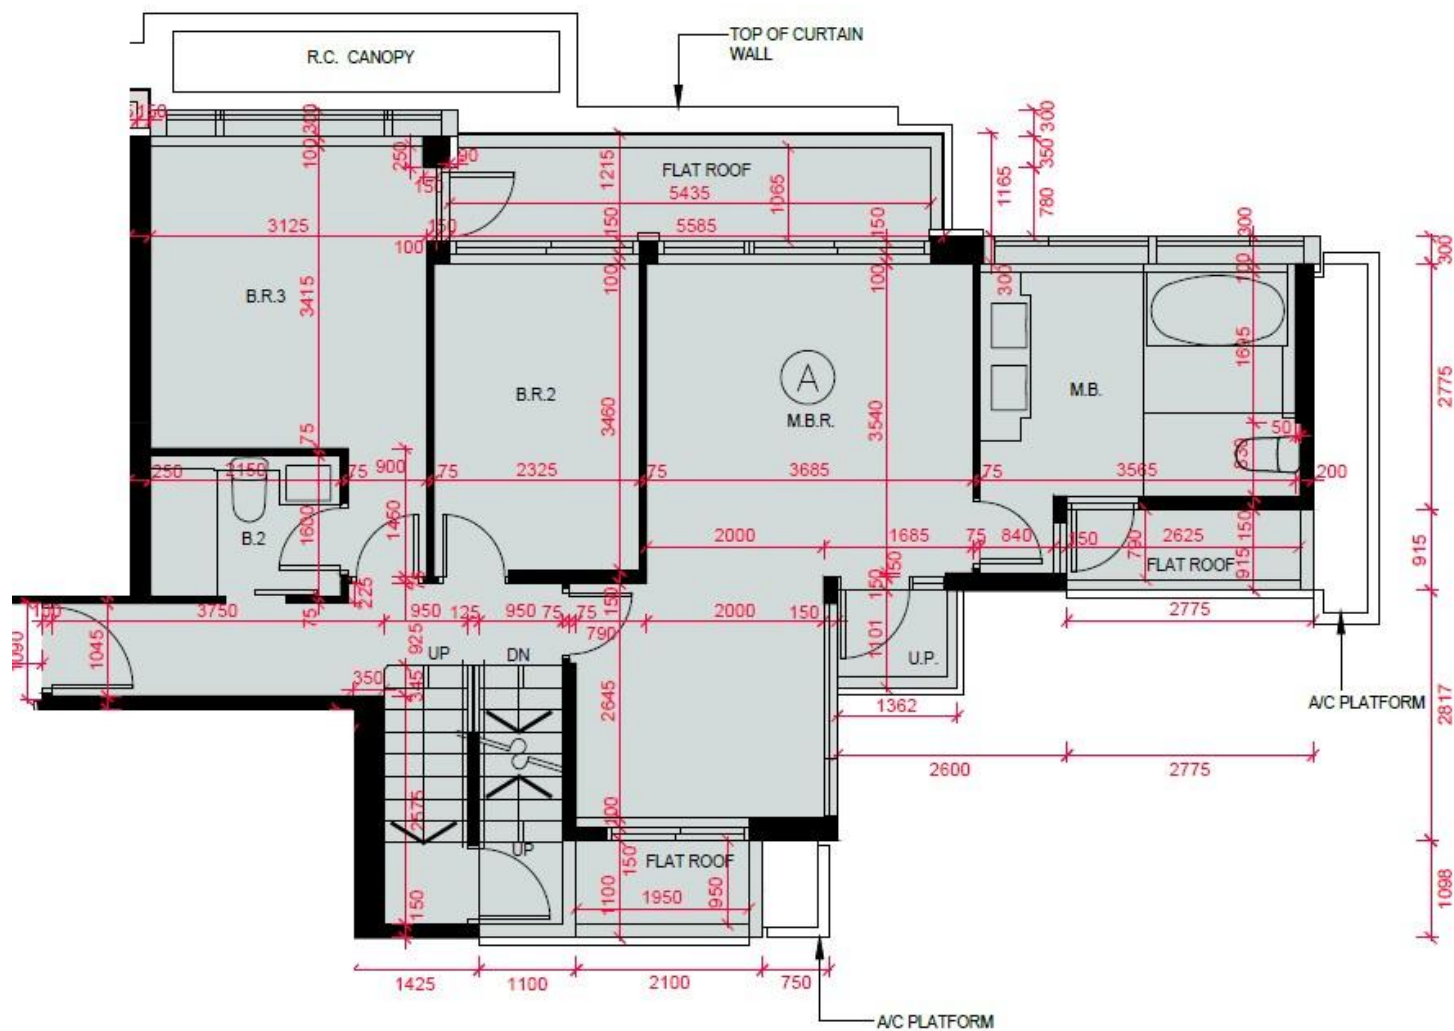

*本單位平面圖只作參考及內部使用。