


嵐山(第II期)第2座

5-19樓

F單位平面圖

實用面積:737呎

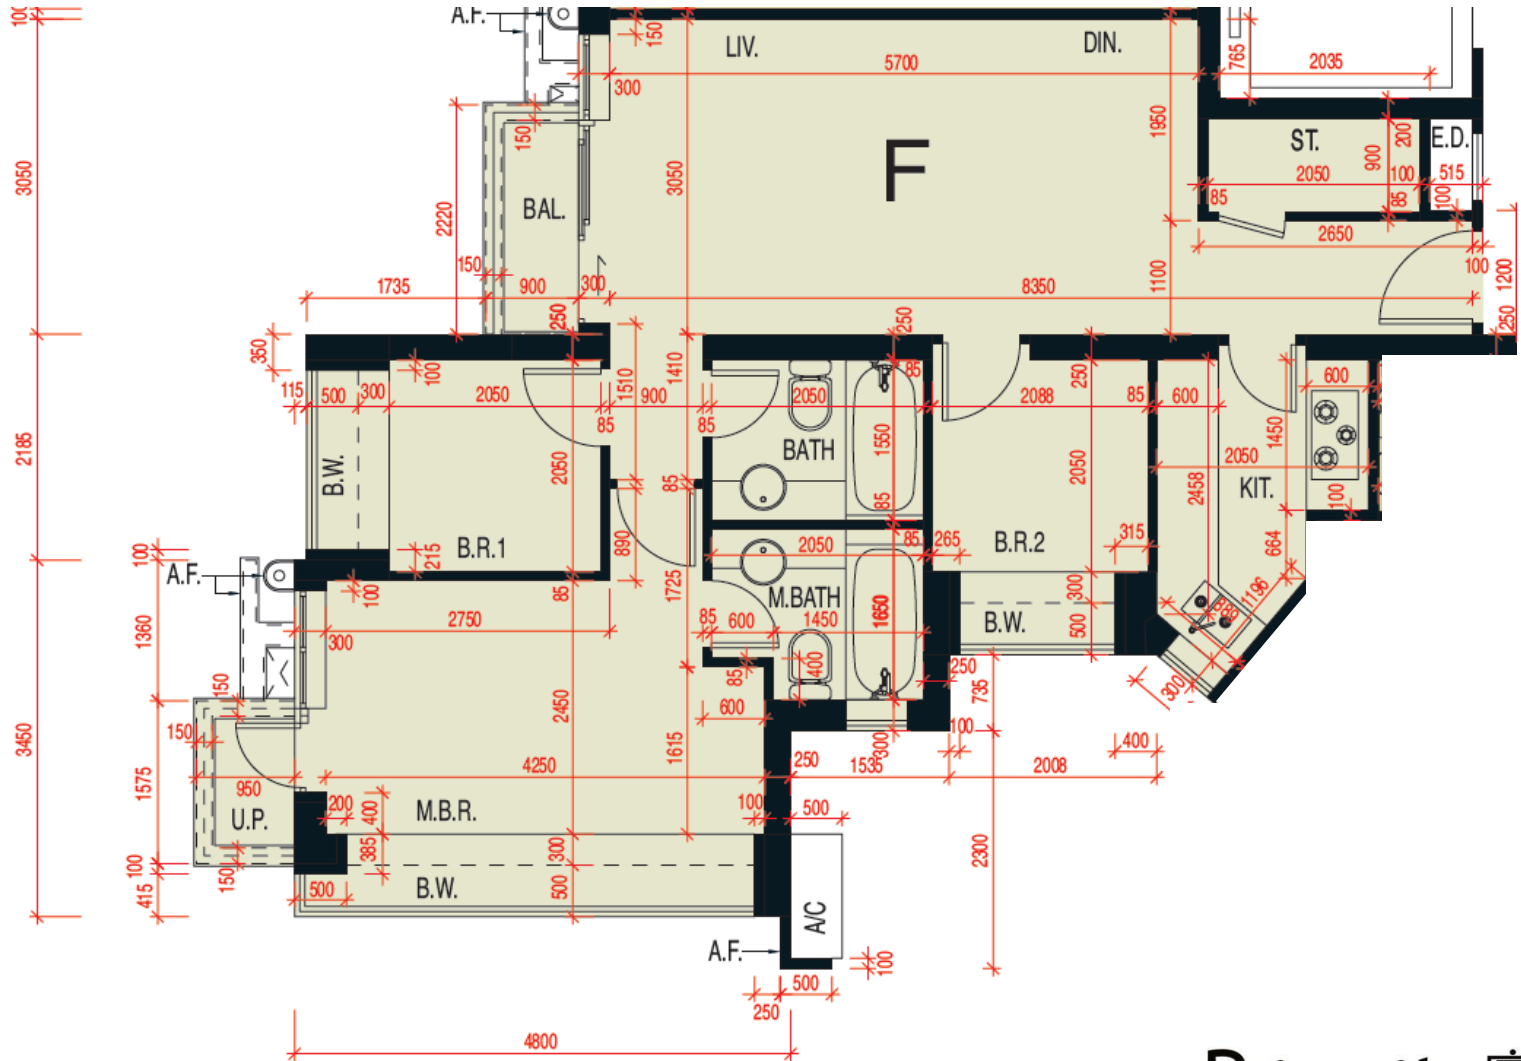

*本單位平面圖只作參考及內部使用。

Pricerite 實惠