


# Grand Yoho- 10座22樓

## G單位平面圖

實用面積:

G: 688呎

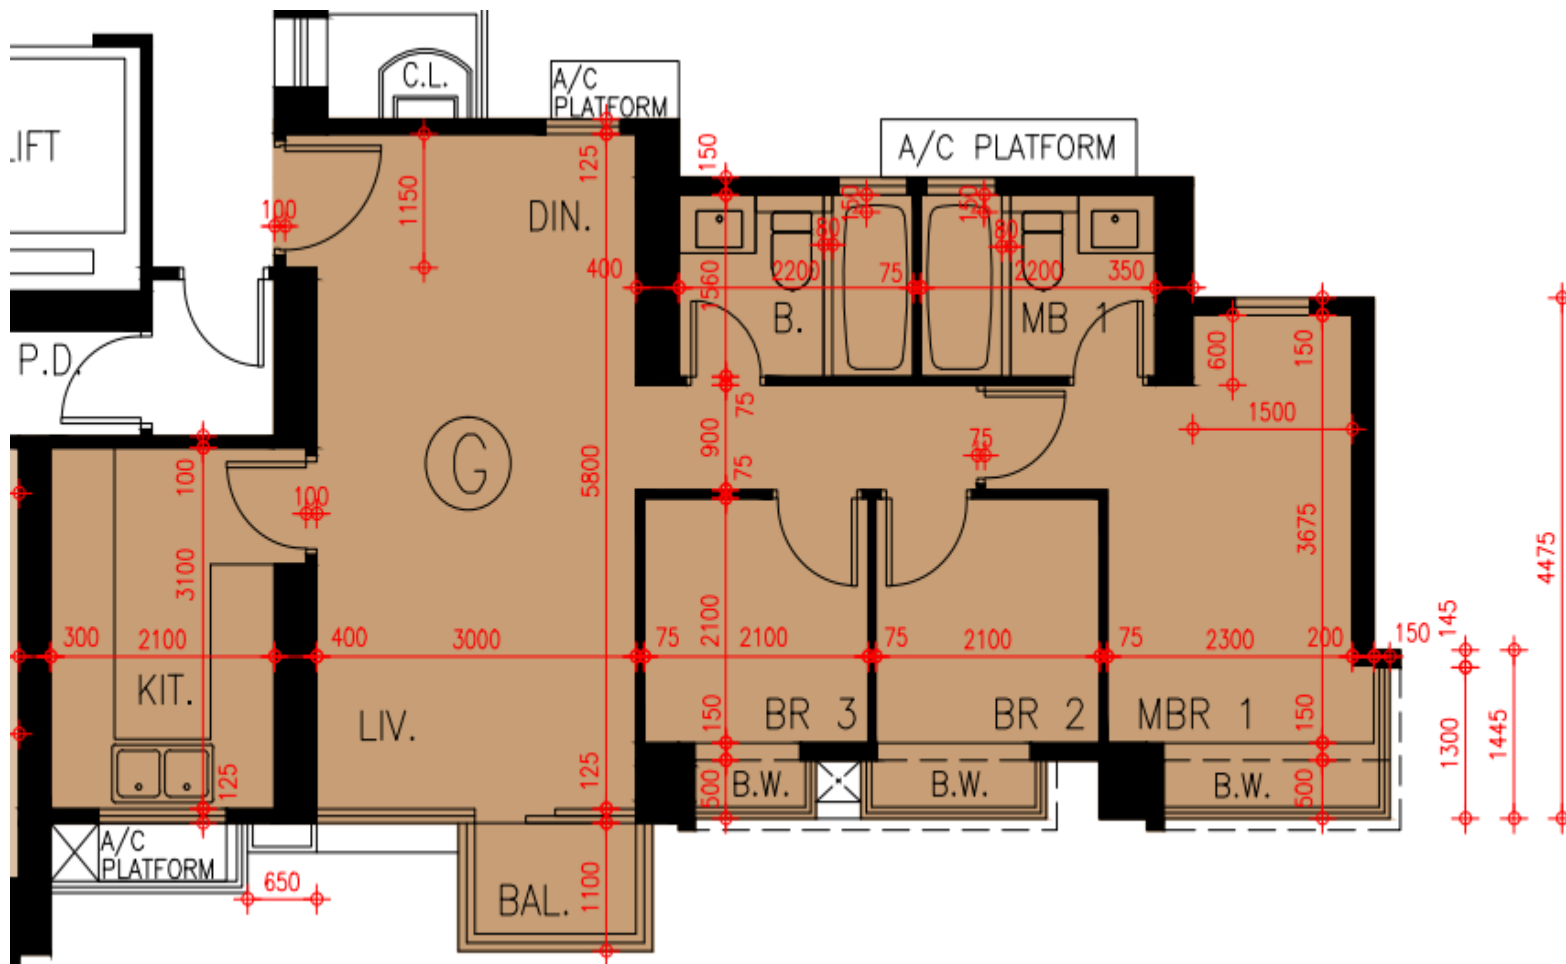

\*本單位平面圖只作參考及內部使用。