


The Parkside 第3座

20-23, 25-30樓

D單位平面圖

實用面積:705呎

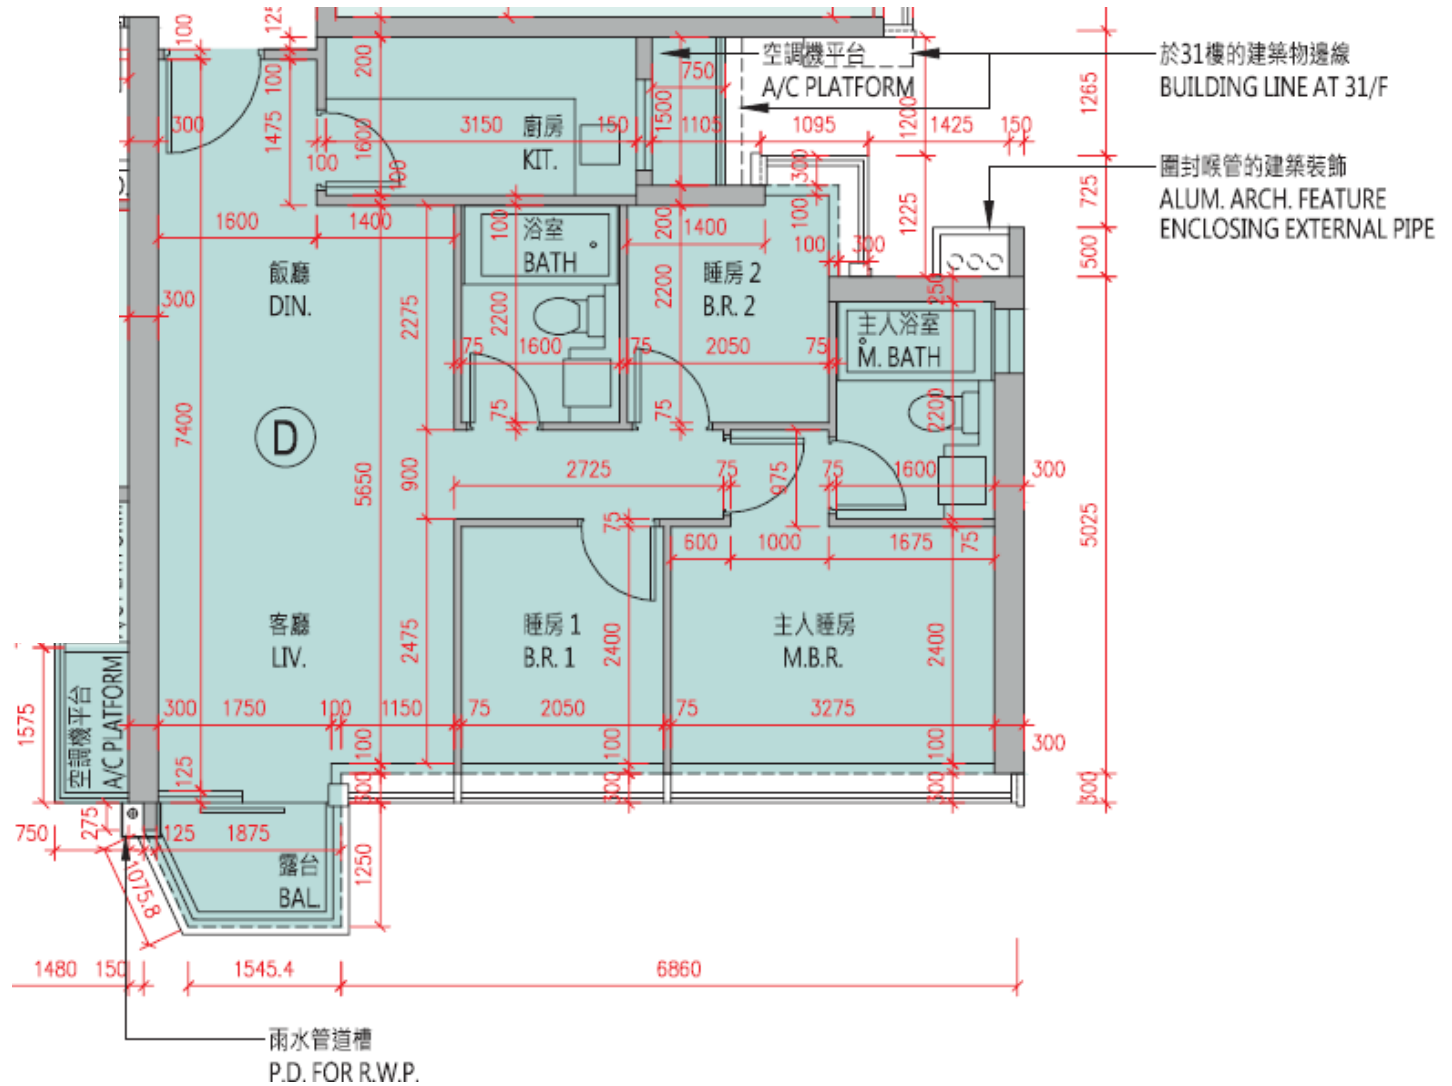

*本單位平面圖只作參考及內部使用。

Pricerite 實惠