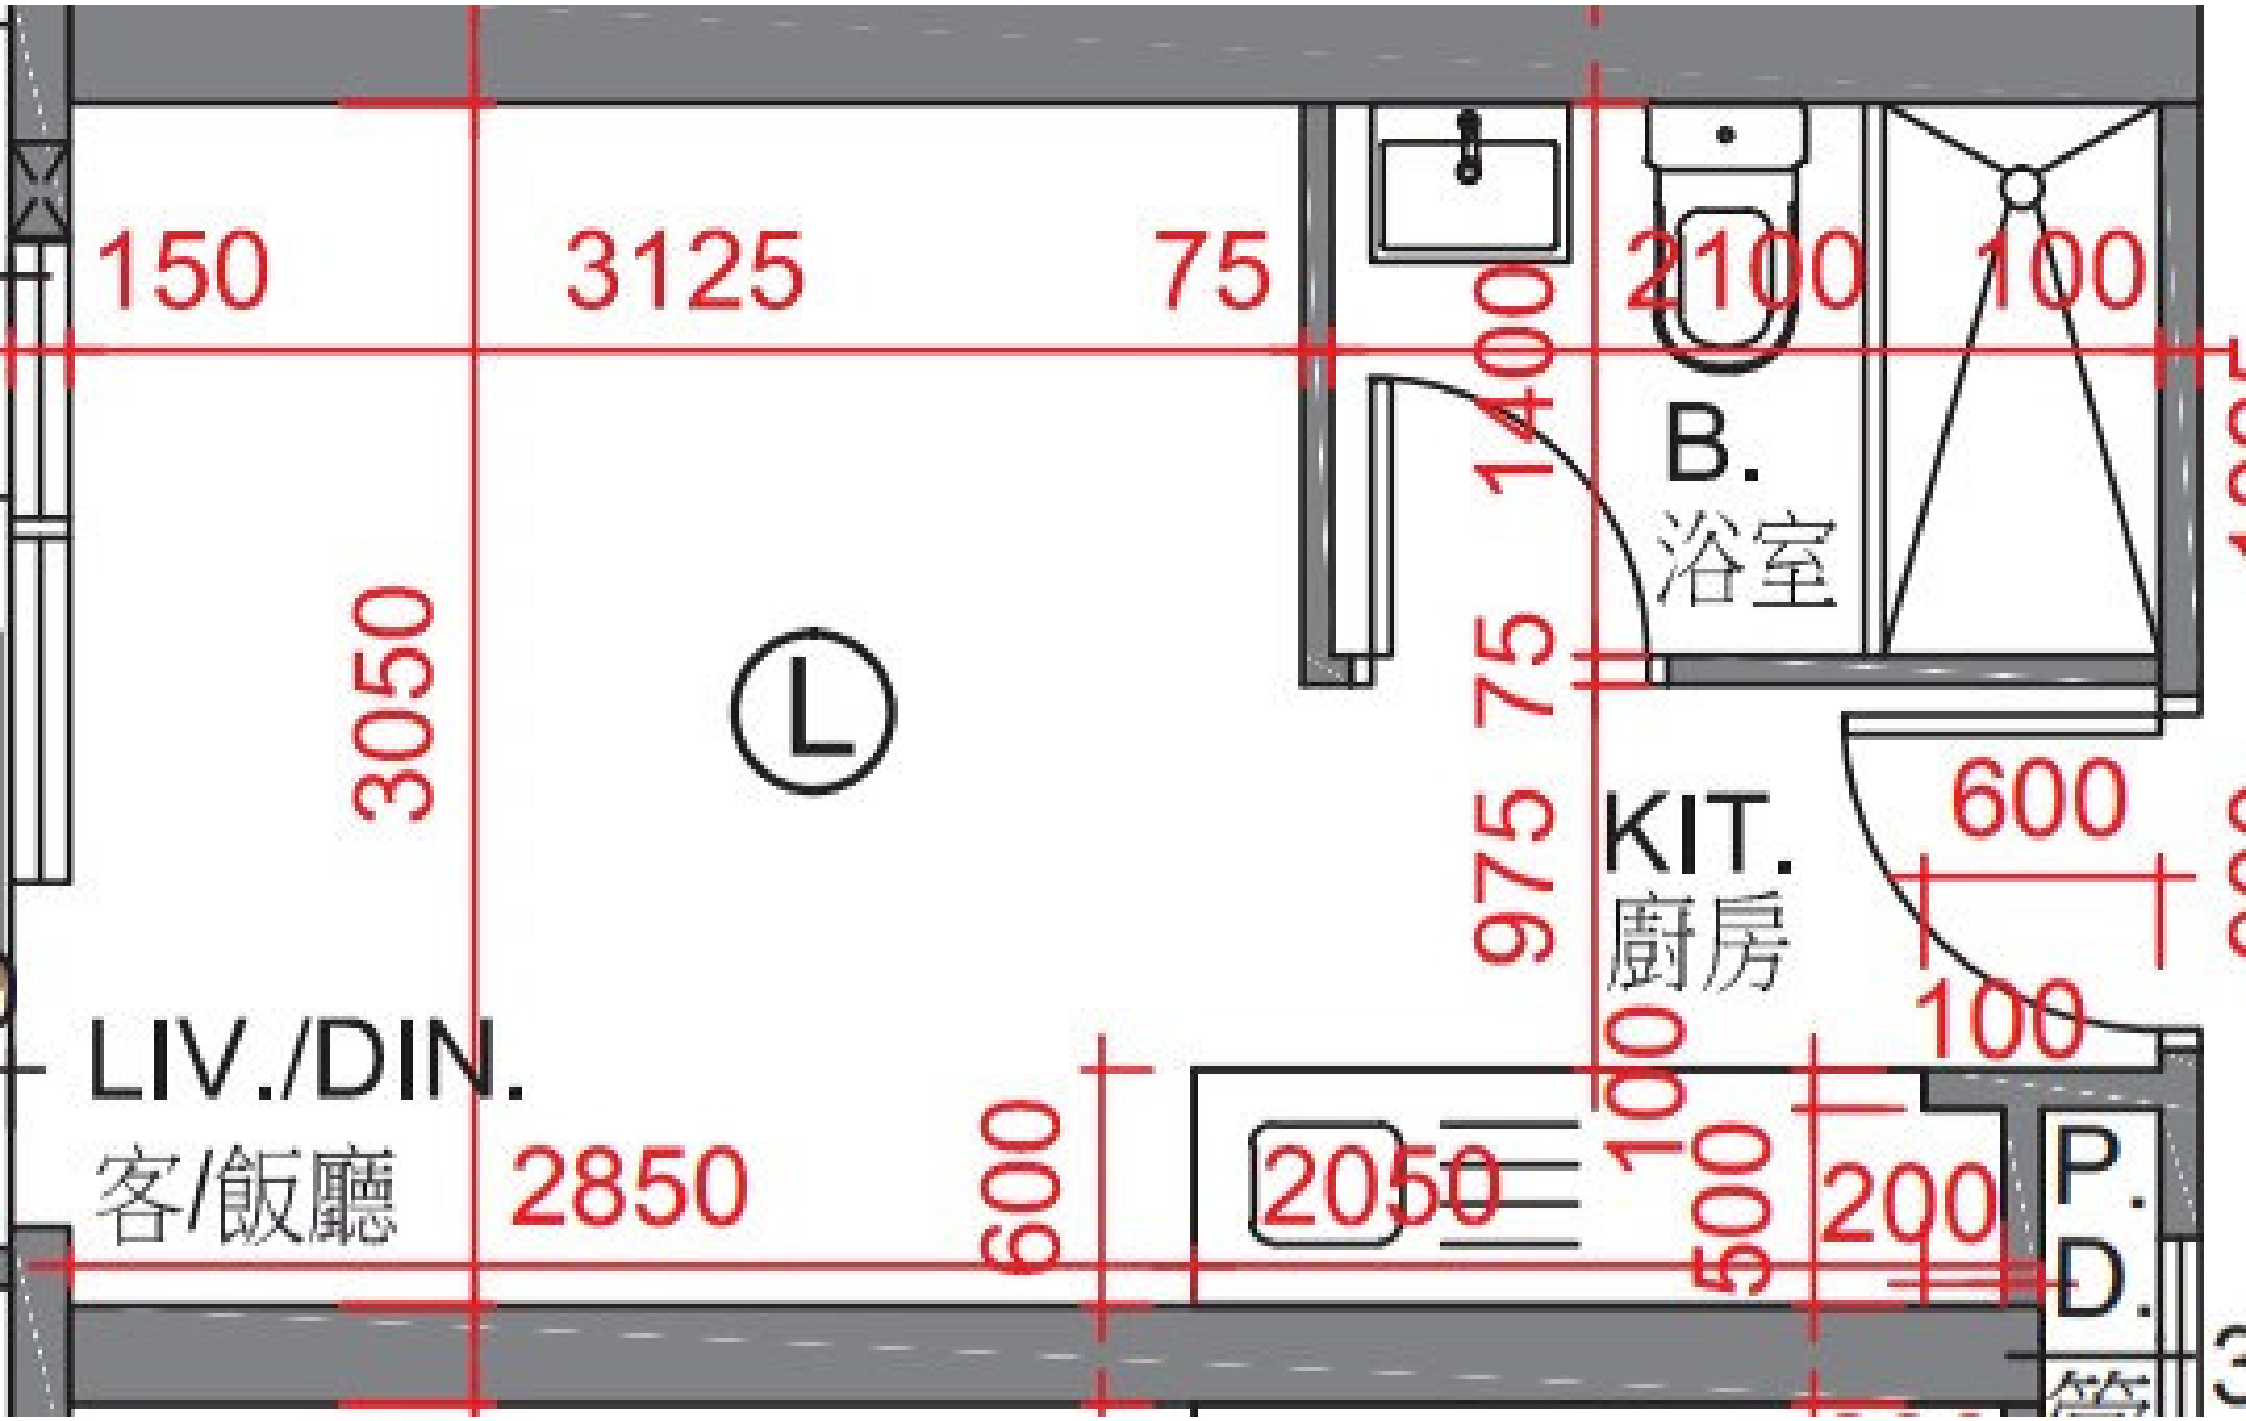
150
3125
75
2100
100
1400
B.
浴室
3050
L
975
75
KIT.
廚房
600
100
LIV./DIN.
客/飯廳
2850
600
2050
100
500
200
P.
D.