


# 緻藍天

## 第二座 翠堤 23樓-40樓

### LA單位平面圖

實用面積：790呎

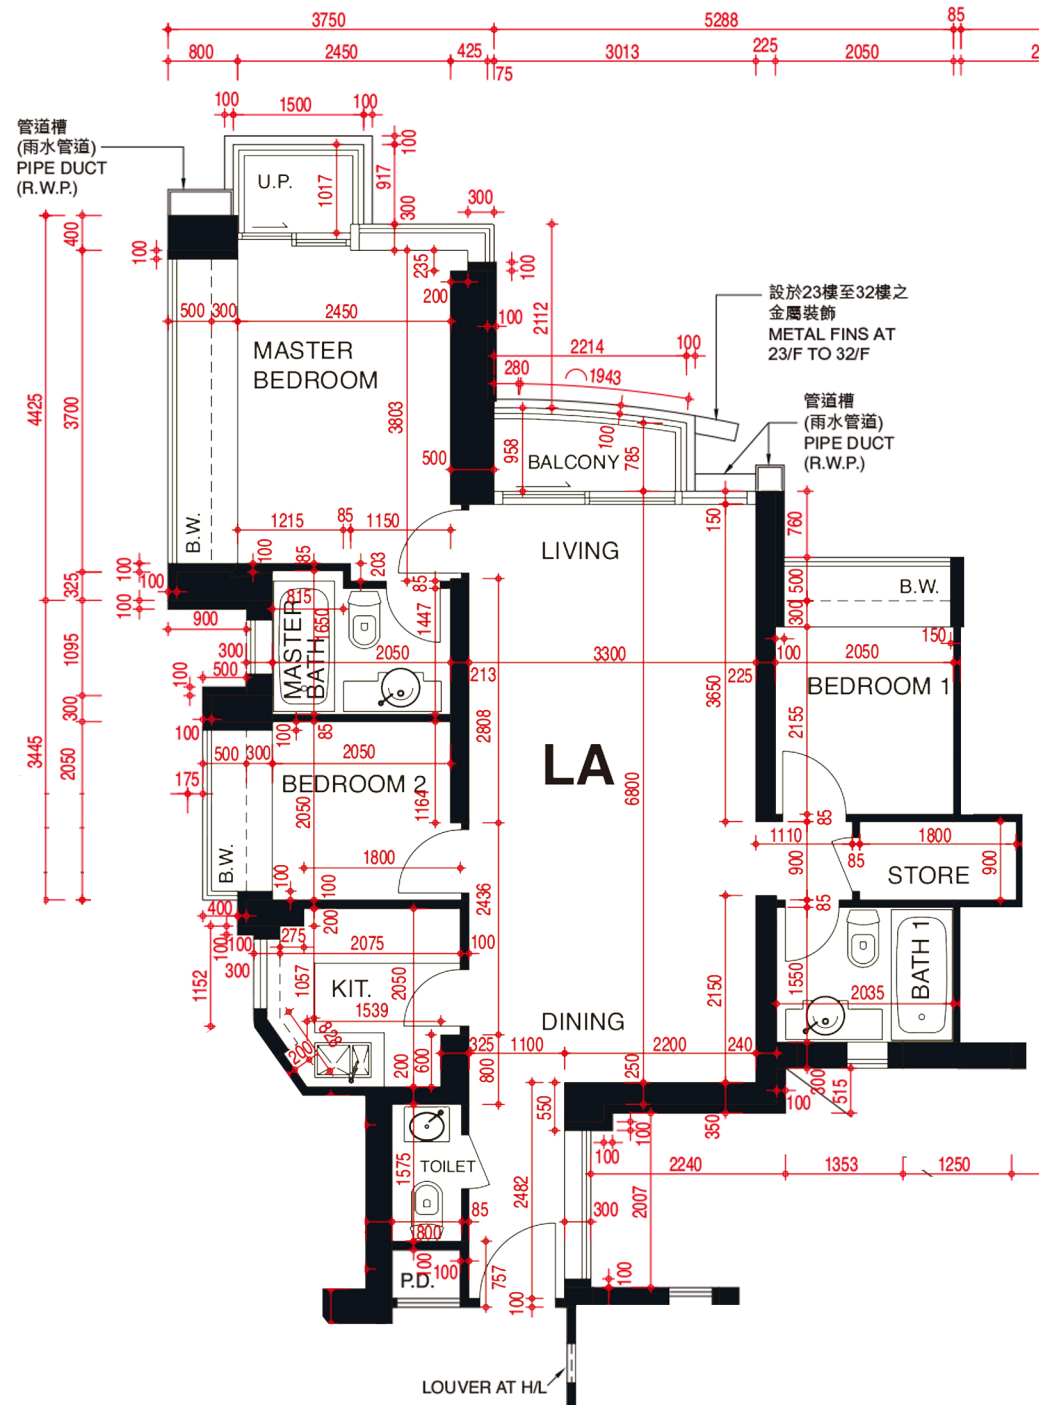

\*本單位平面圖只作參考及內部使用。