


環宇海灣

第二座 7-52樓

A單位平面圖

實用面積：901呎

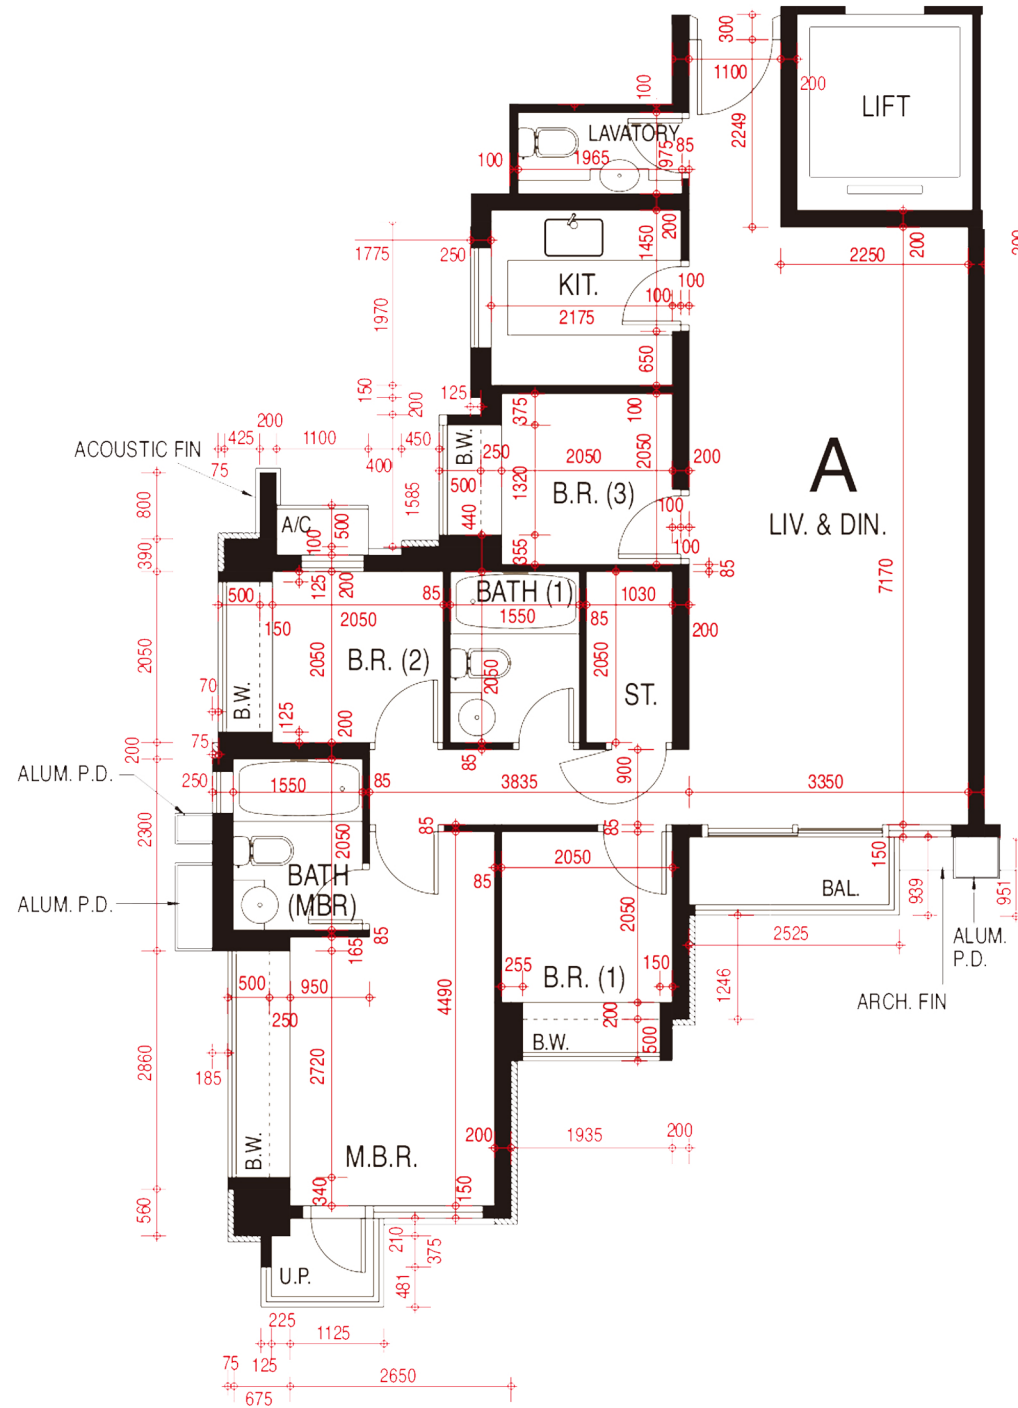

*本單位平面圖只作參考及內部使用。