


薈薈 the met. Acappella
2翼15樓B02室-單位平面圖

實用面積:901呎

露台: 22呎

工作平台: 0呎

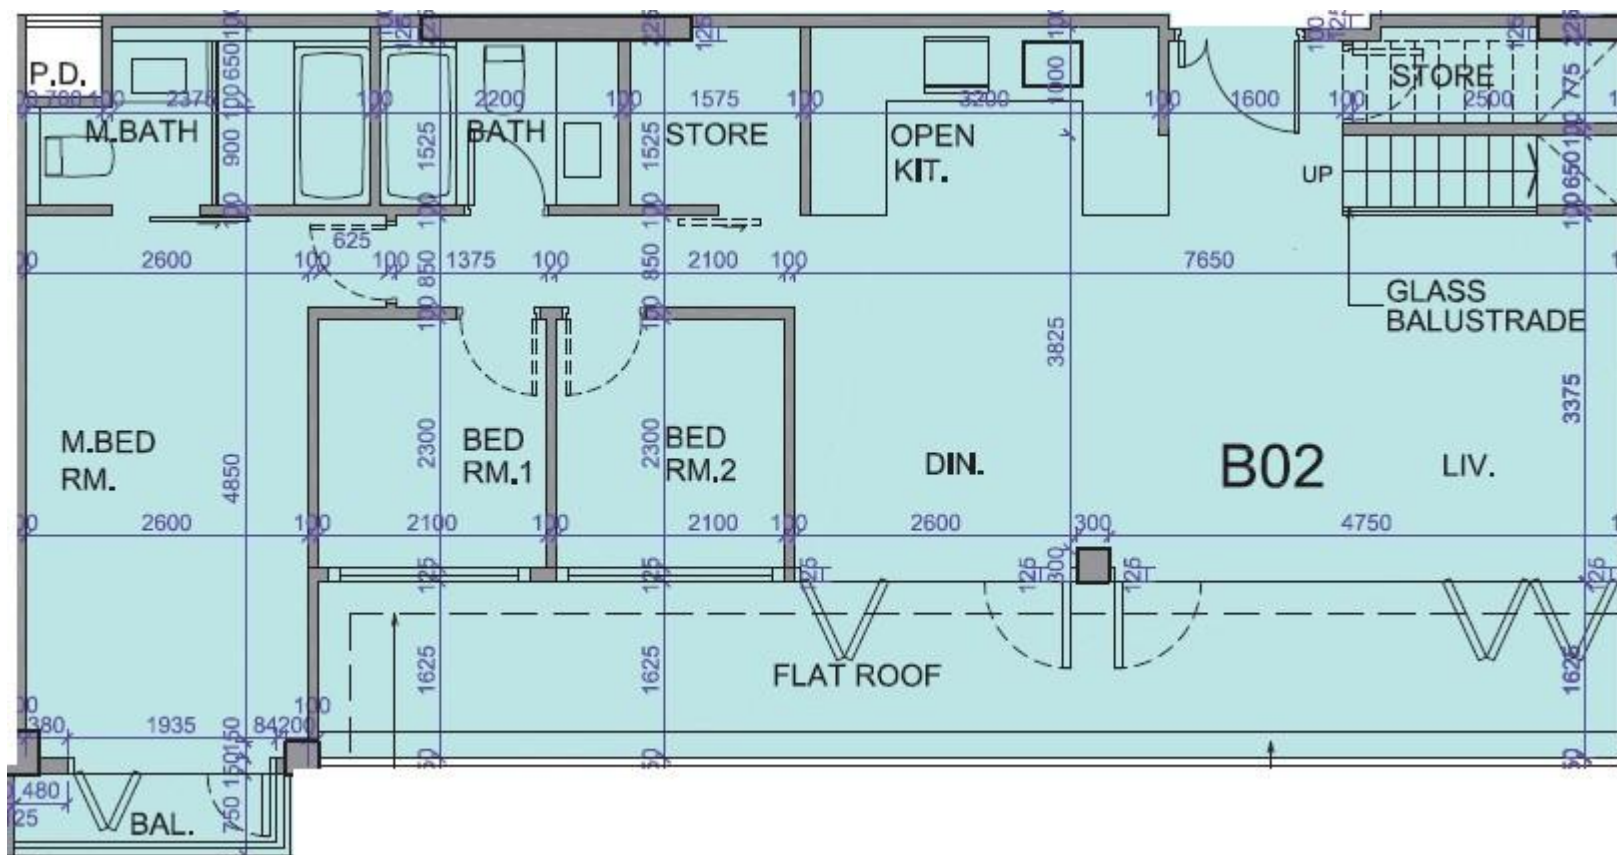

*本單位平面圖只作參考及內部使用。