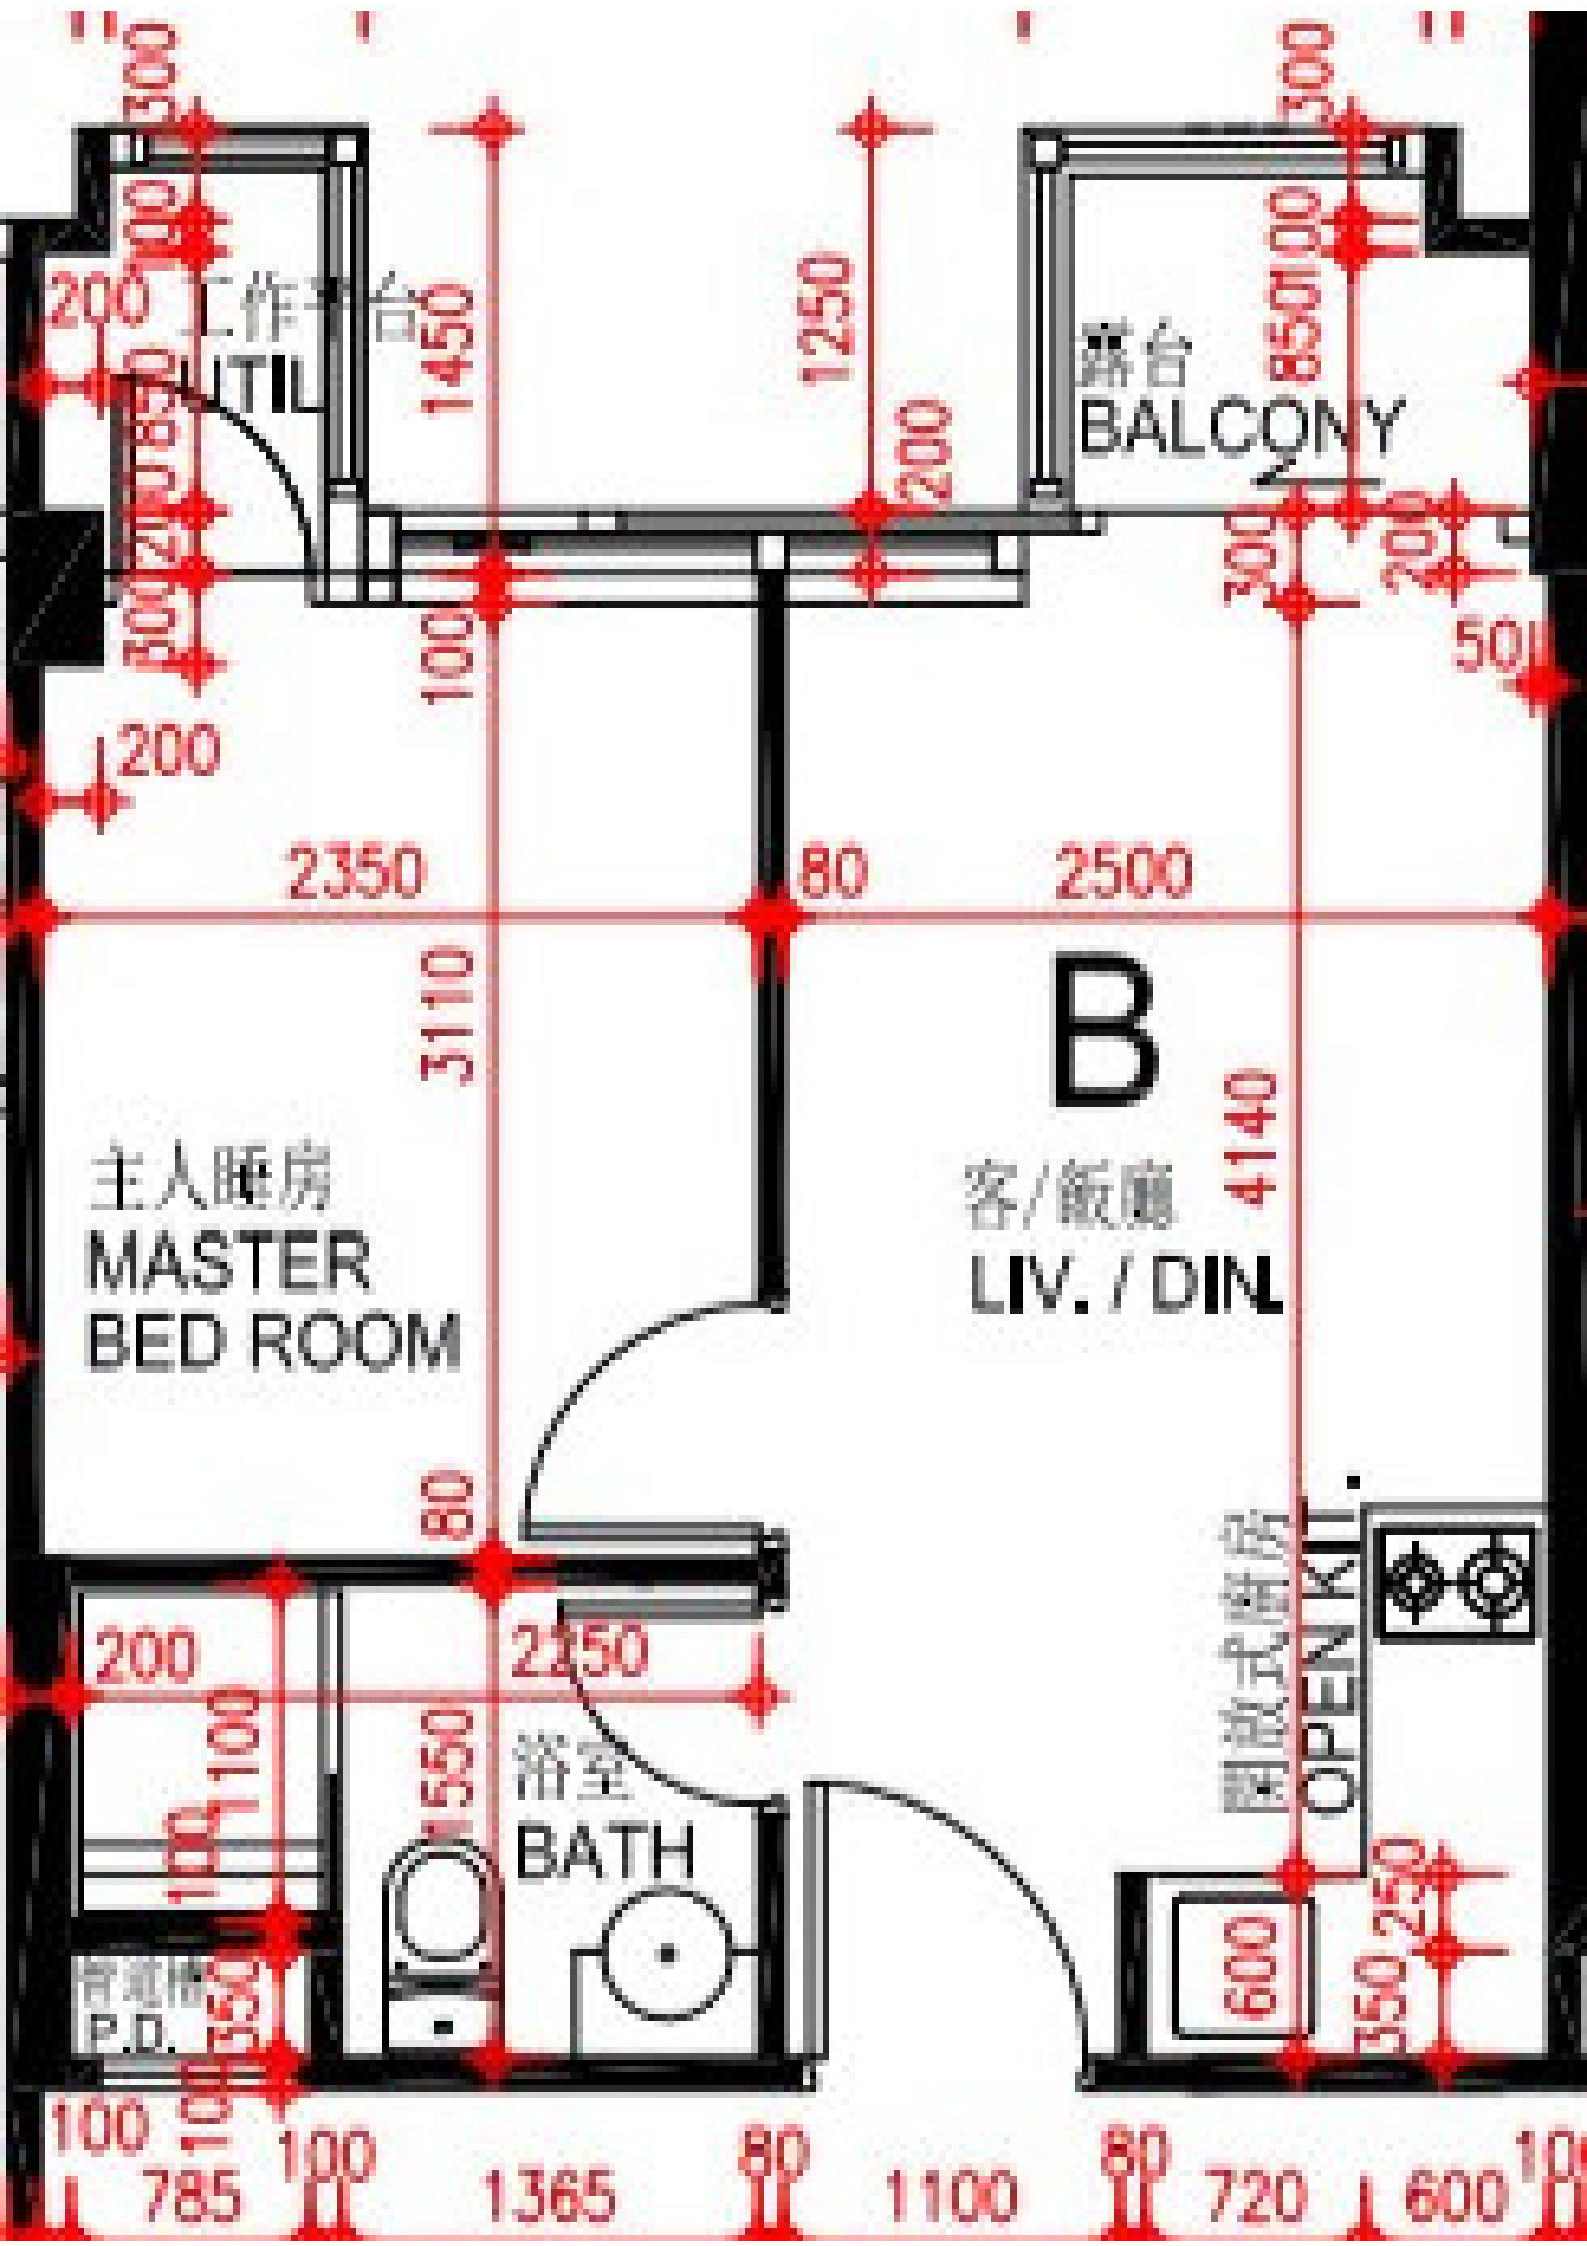
工作平台
UTIL
露台
BALCONY
B
主人睡房
MASTER
BED ROOM
客/飯廳
LIV. / DIN.
開放式廚房
OPEN KIT.
浴室
BATH
管道間
P.D.
2350
80
2500
3110
4140
1250
1450
2150
550
600
785
1365
1100
720
600