

One Homantin

1座19樓



B室 - 平面圖

實用面積: 1470 呎

露台: 40 呎

天台: 1257 呎

梯屋: 81 呎

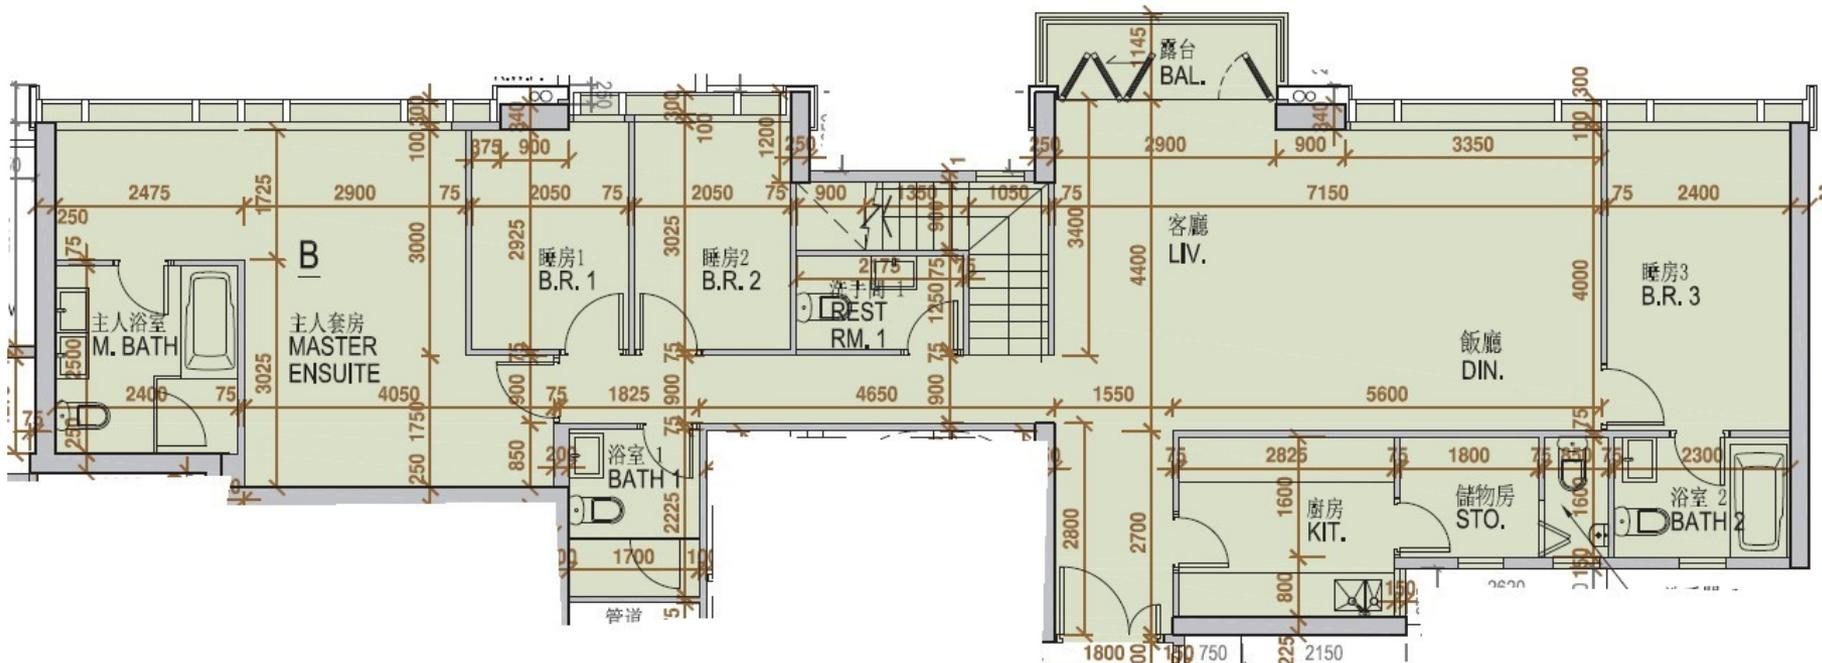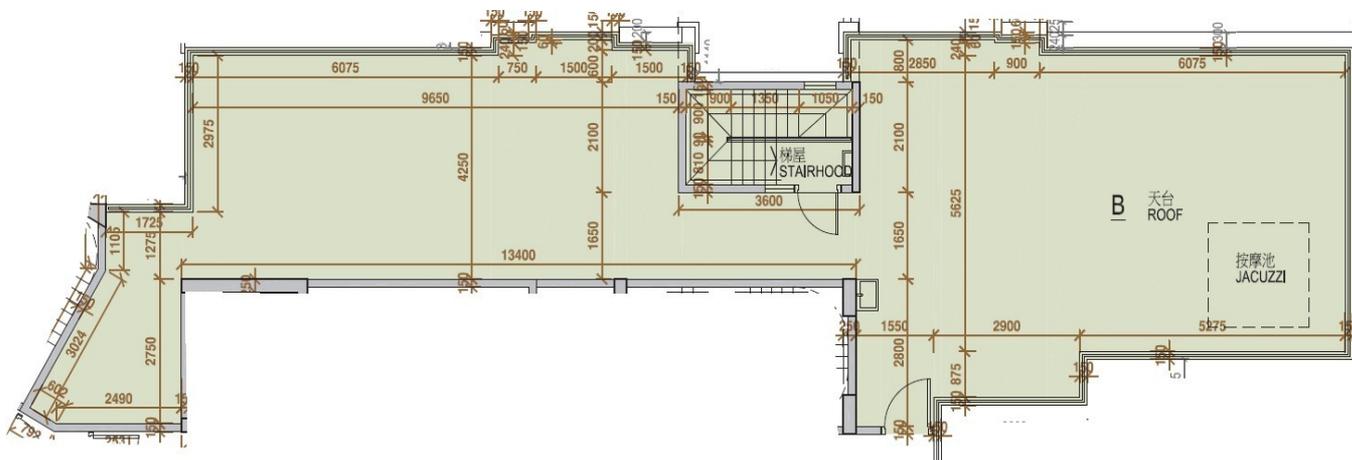

* 本單位平面圖只作參考及內部使用。