


第三座 3/F-27/F 3樓-27樓

C單位平面圖

實用面積：523呎

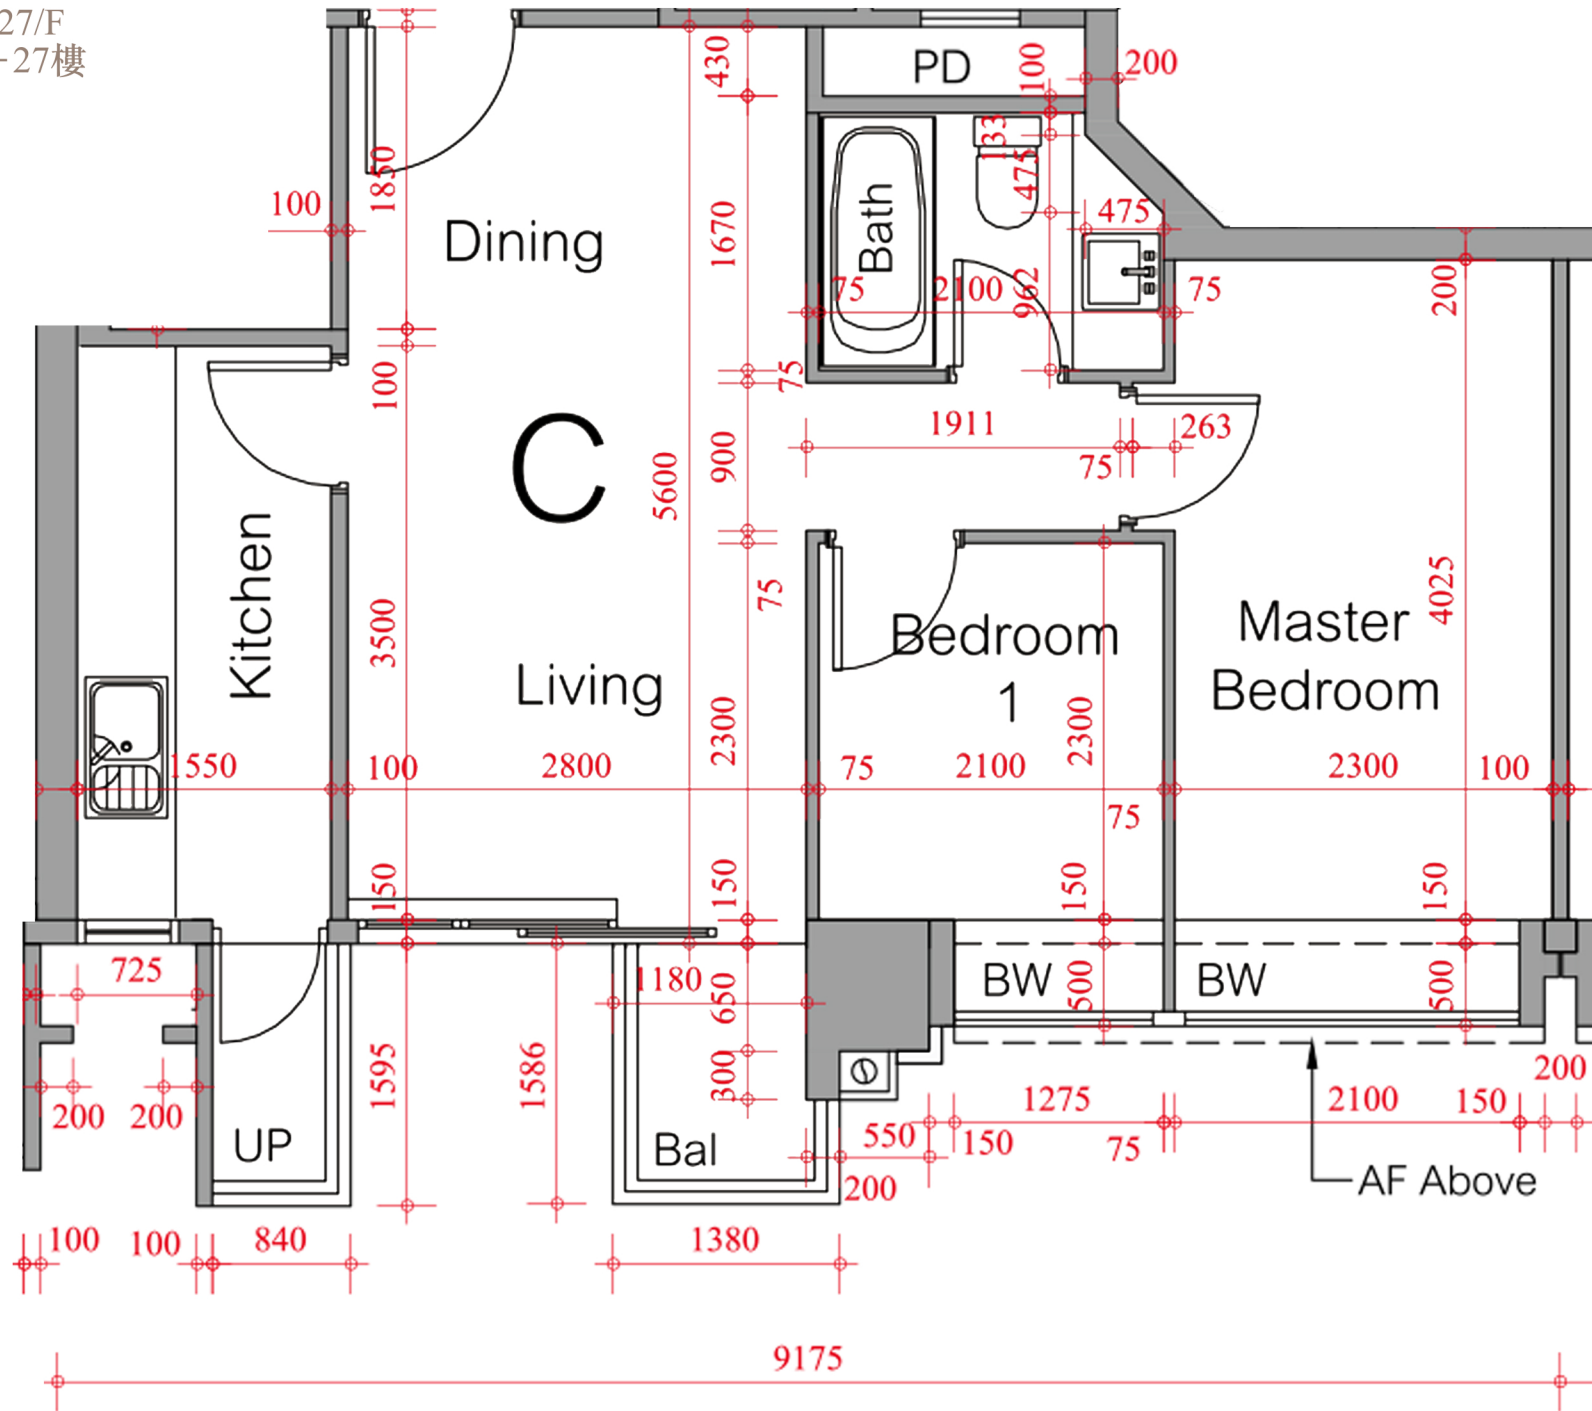

*本單位平面圖只作參考及內部使用。