


Peninsula East 第2座

10-12,15-23,25-32樓

A單位平面圖

實用面積:999呎

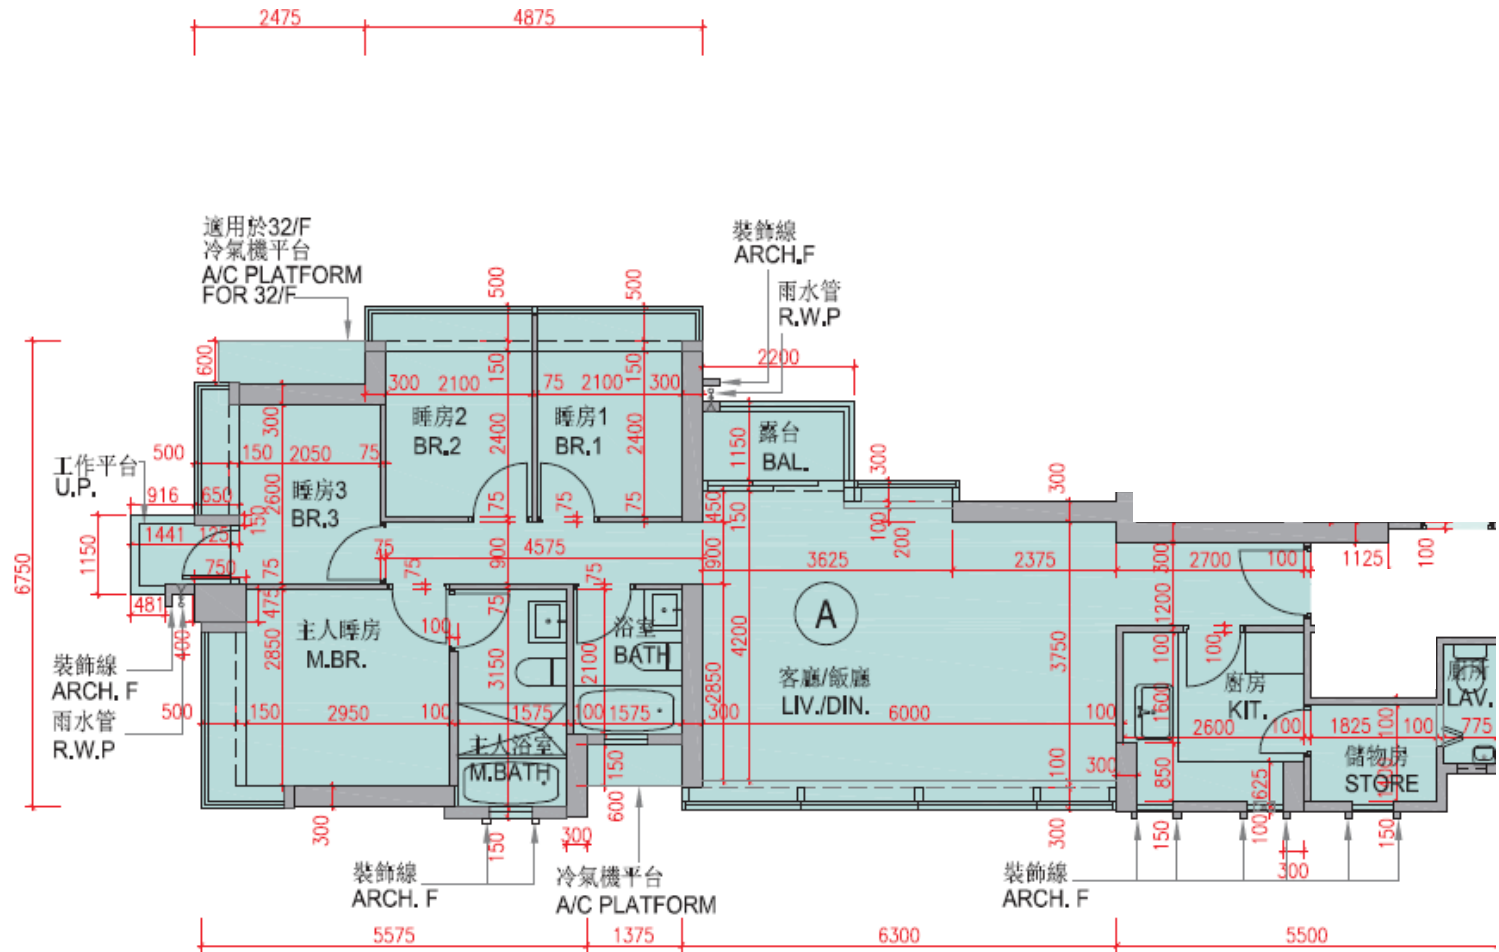

*本單位平面圖只作參考及內部使用。