


綠悠雅苑

1座 4樓-40樓

G單位平面圖

實用面積：539呎

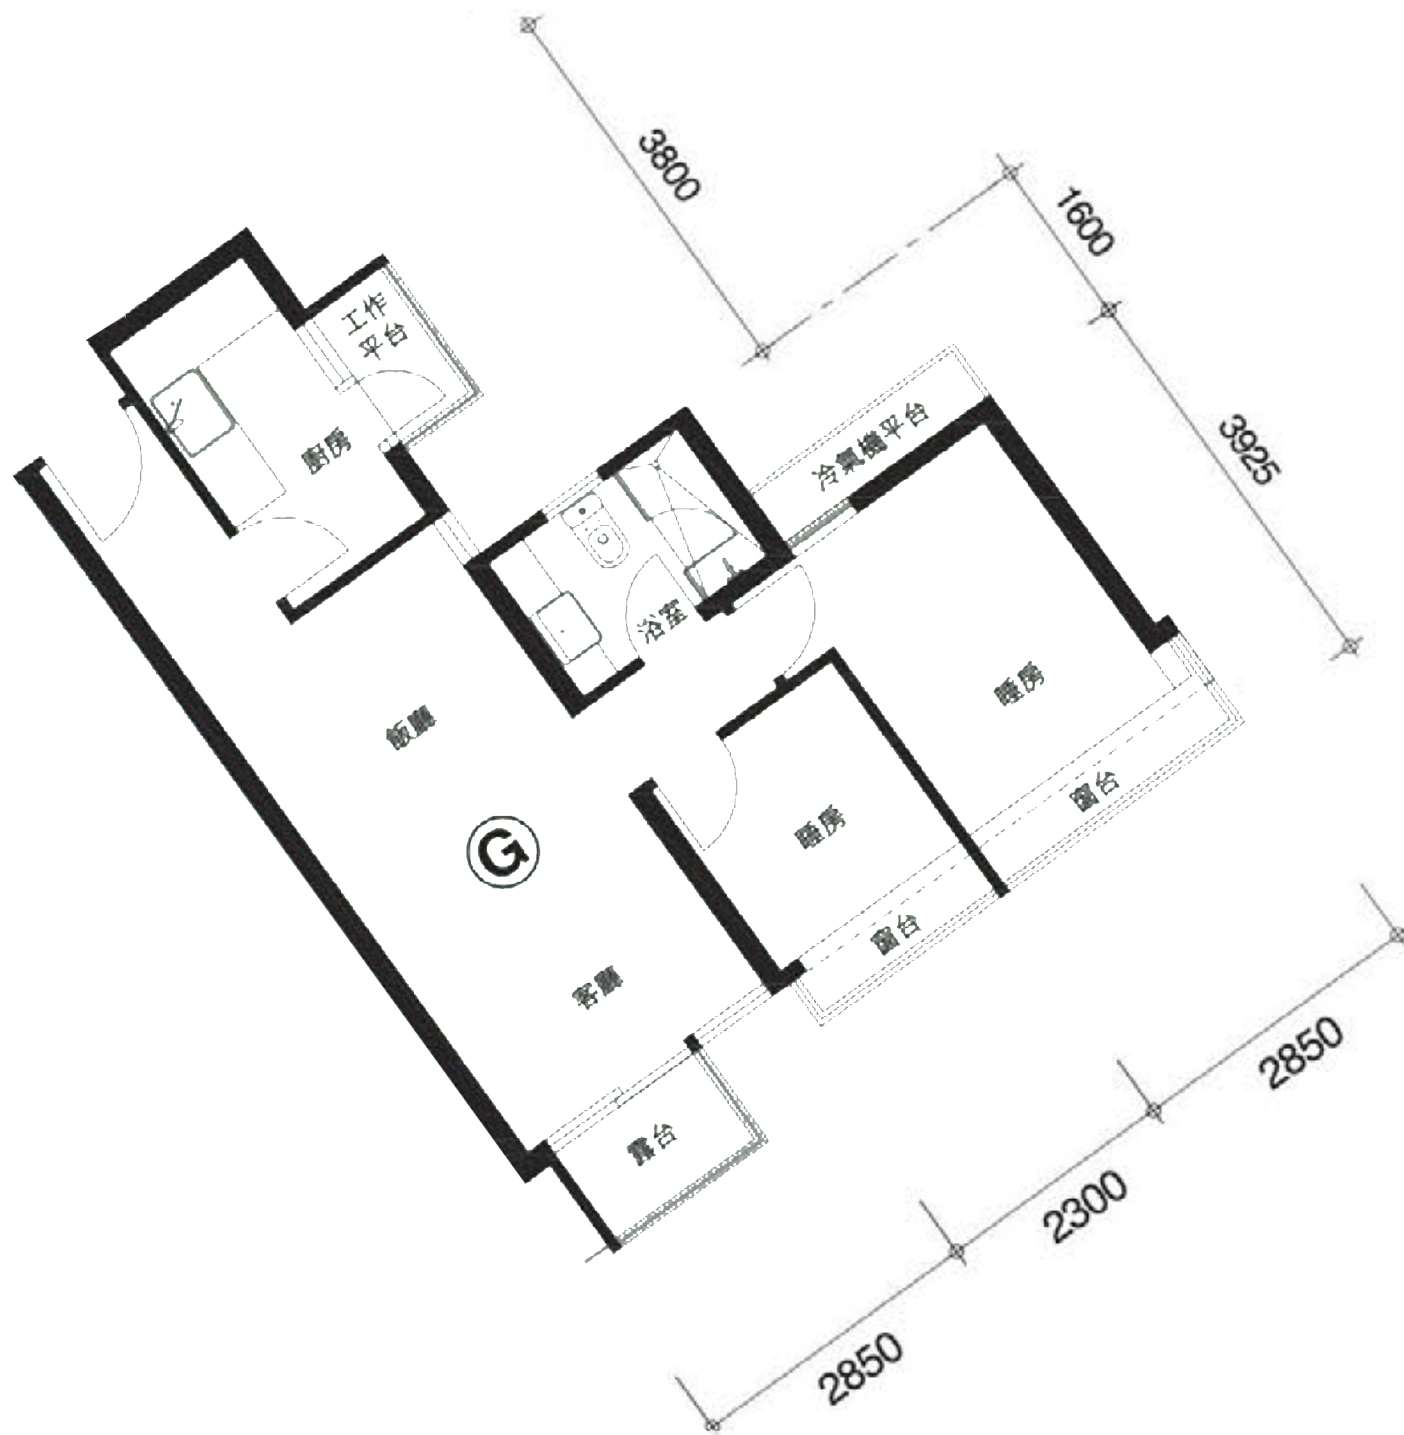

*本單位平面圖只作參考及內部使用。