


# Grand Yoho- 2座48樓

## C單位平面圖

實用面積:

C: 937呎

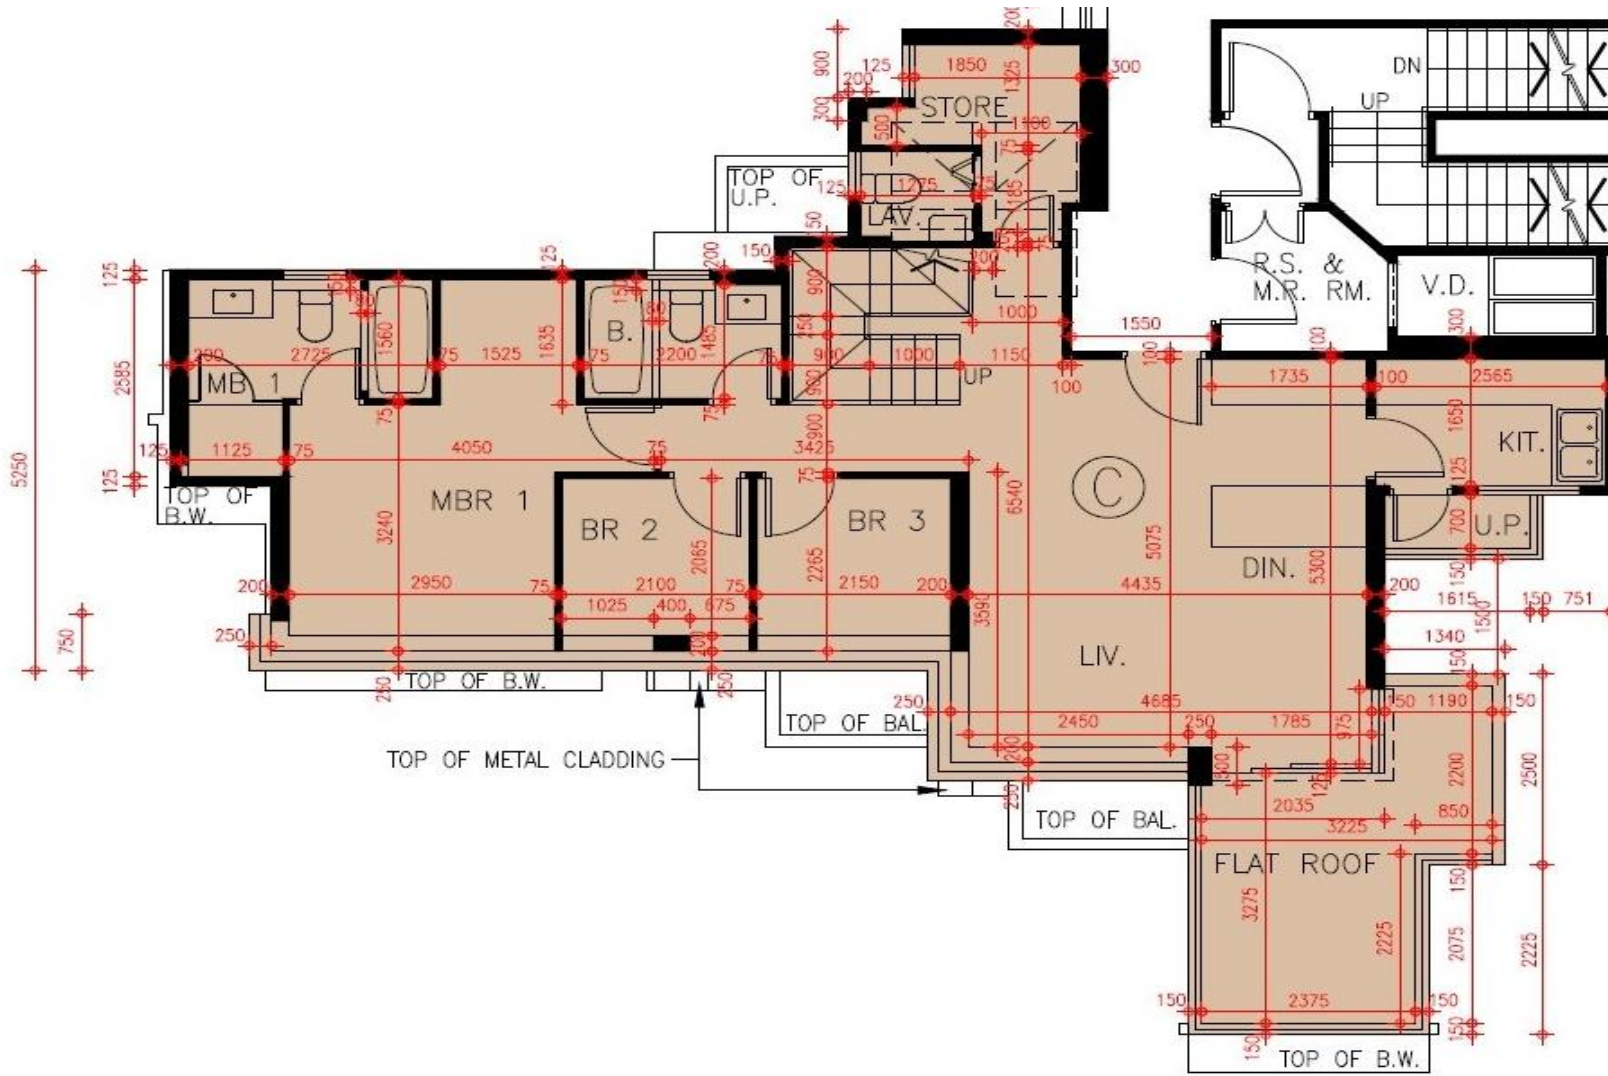

\*本單位平面圖只作參考及內部使用。

**Pricerite** 實惠