


第一座

23/F-26/F
23樓-26樓

D單位平面圖

實用面積：956平方呎

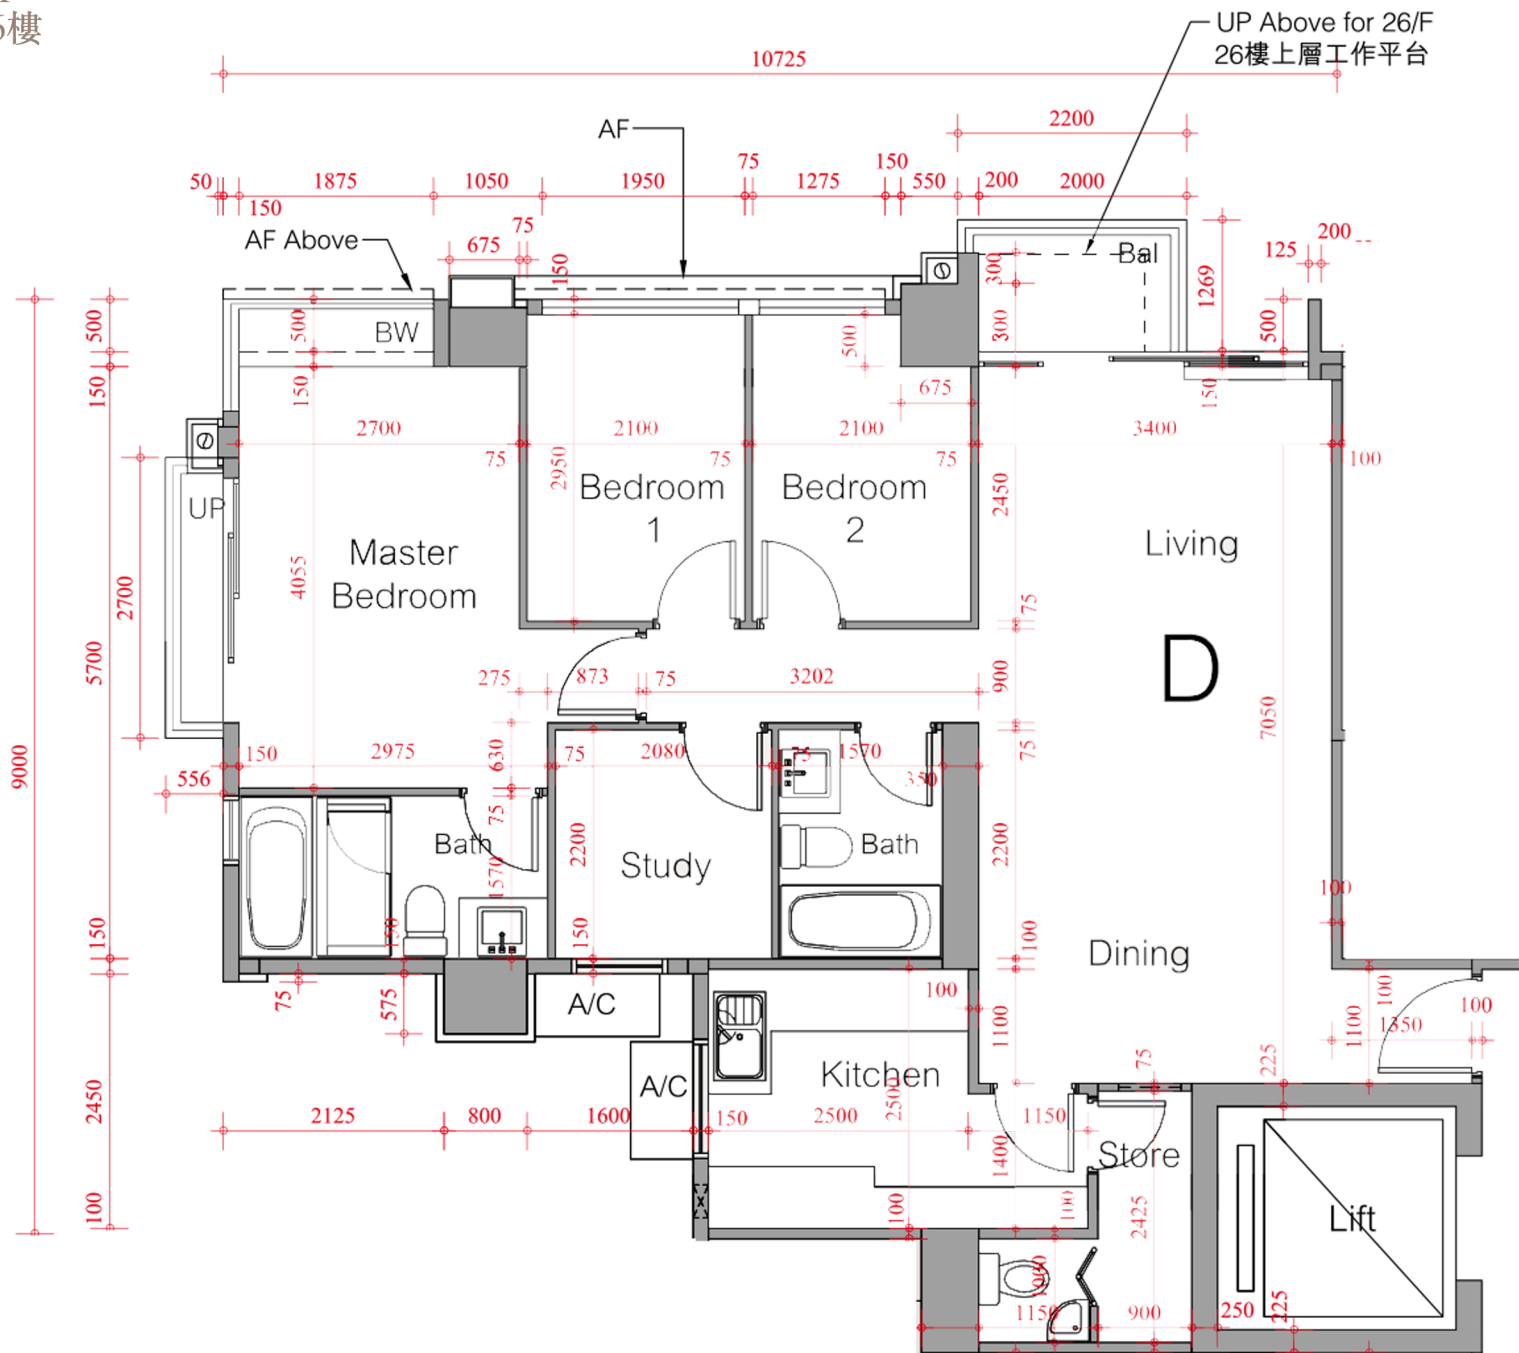

*本單位平面圖只作參考及內部使用。