


Grand Yoho- 2座6樓

A,B單位平面圖

實用面積:

A: 491呎

B: 590呎

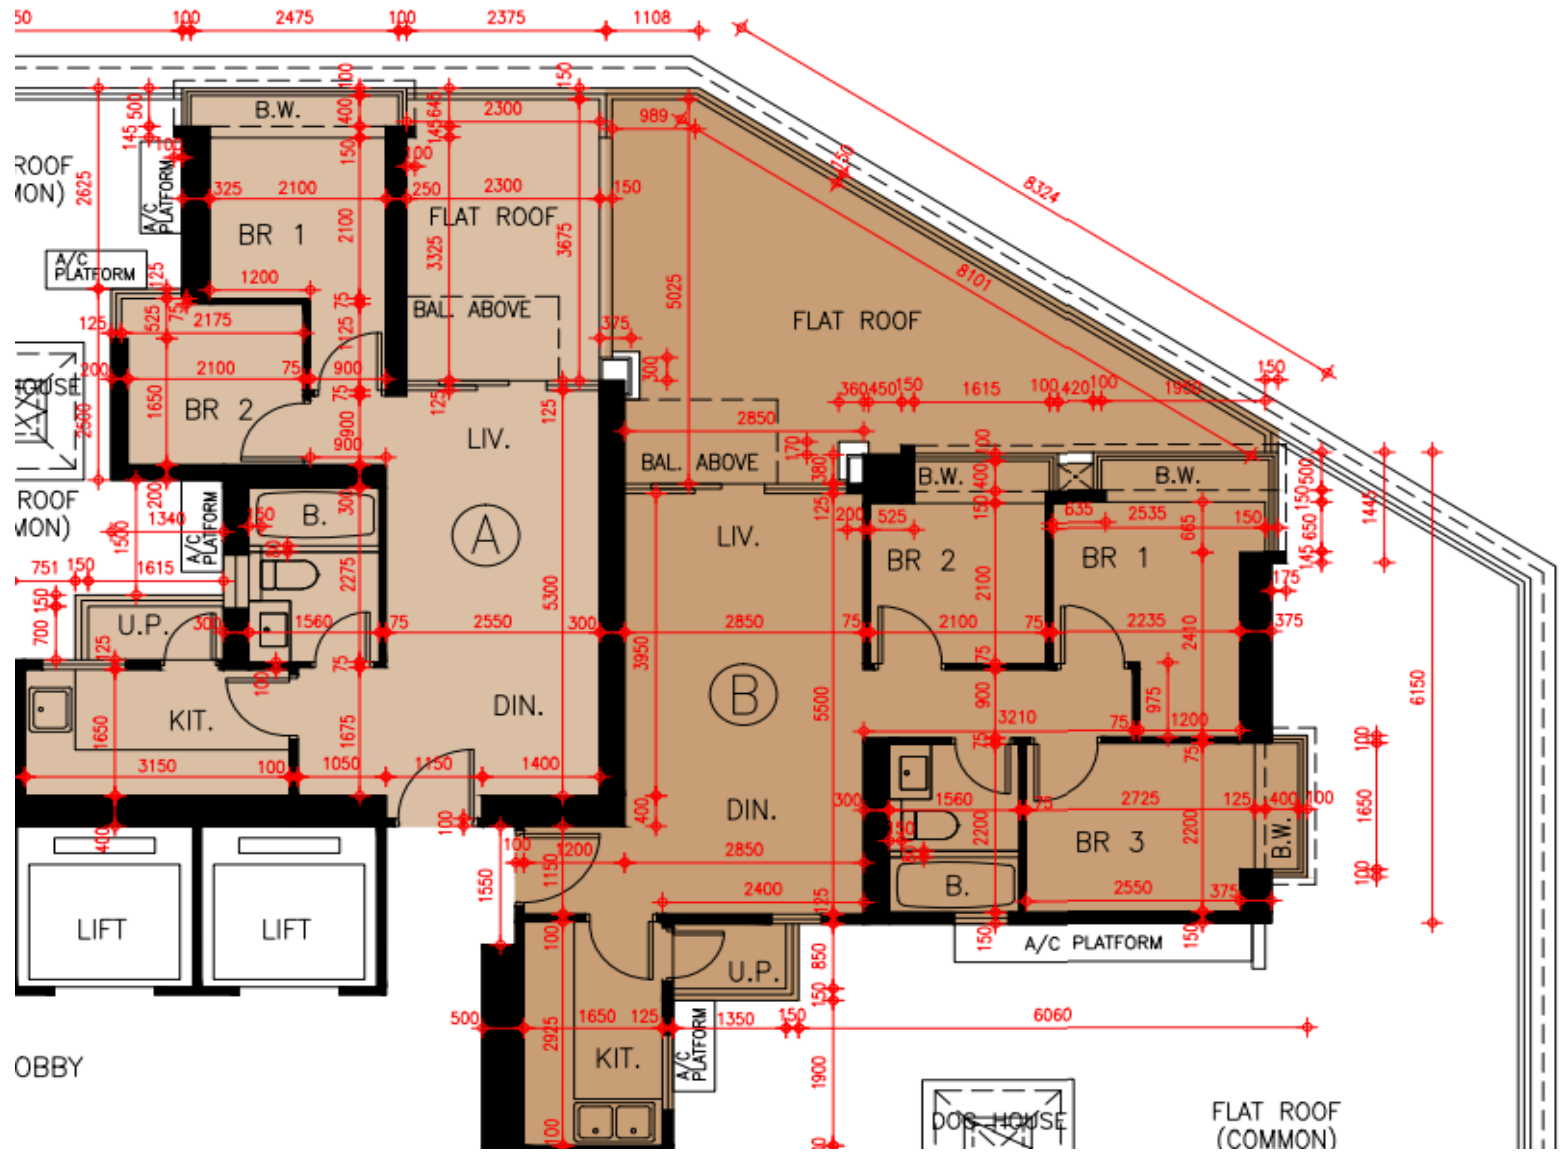

*本單位平面圖只作參考及內部使用。