


PARK YOHO Venezia – 第2A座 - 18樓

B單位平面圖

實用面積:

B: 1045呎

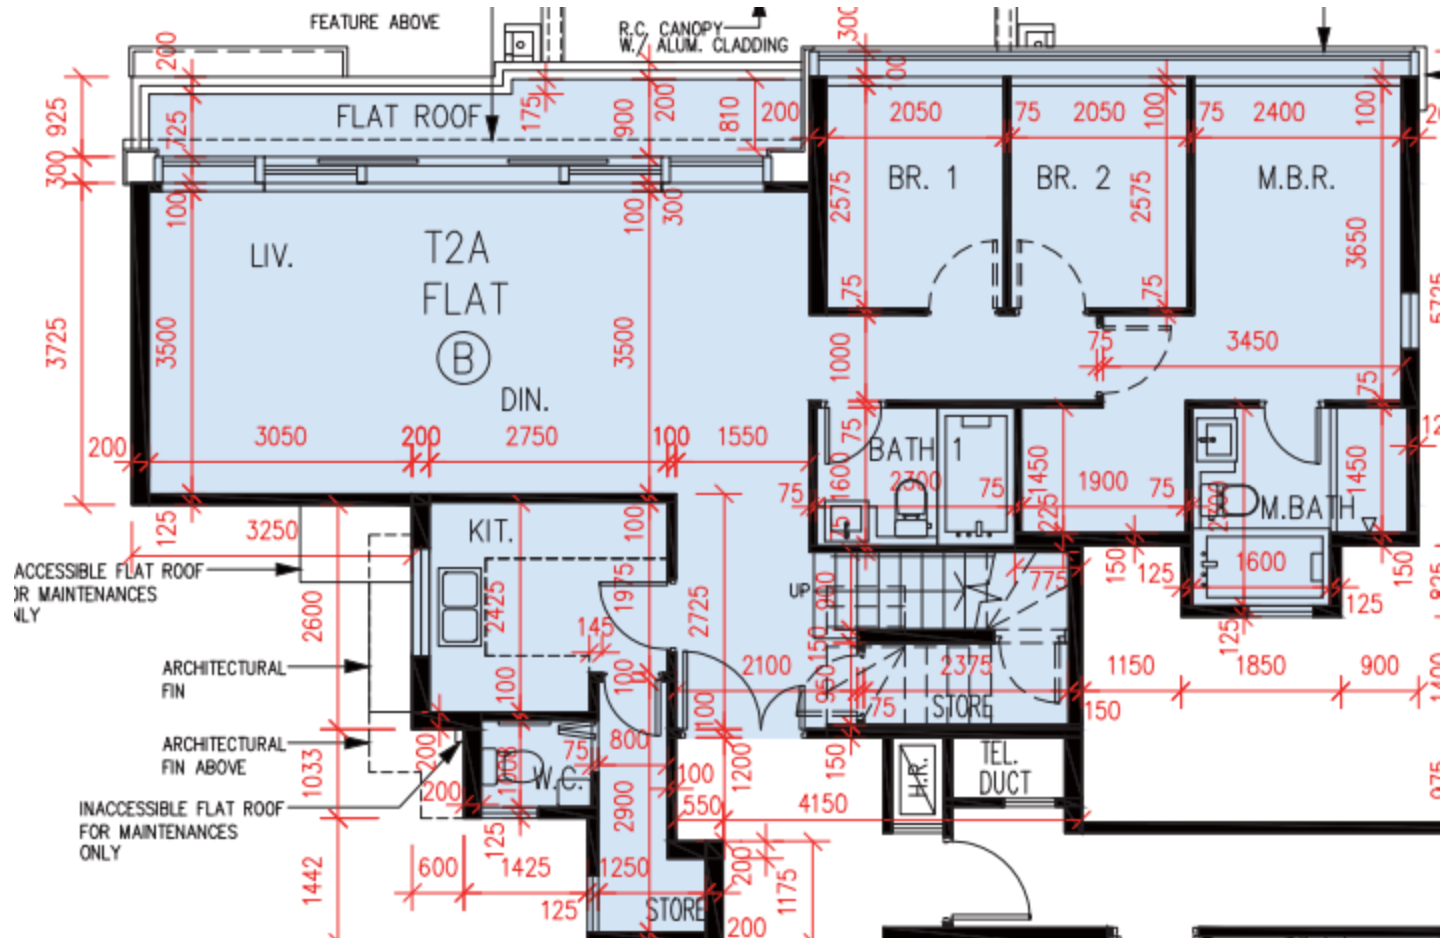

*本單位平面圖只作參考及內部使用。