


# Grand Yoho- 10座25-33,35-42樓

## C單位平面圖

實用面積:

C: 702呎

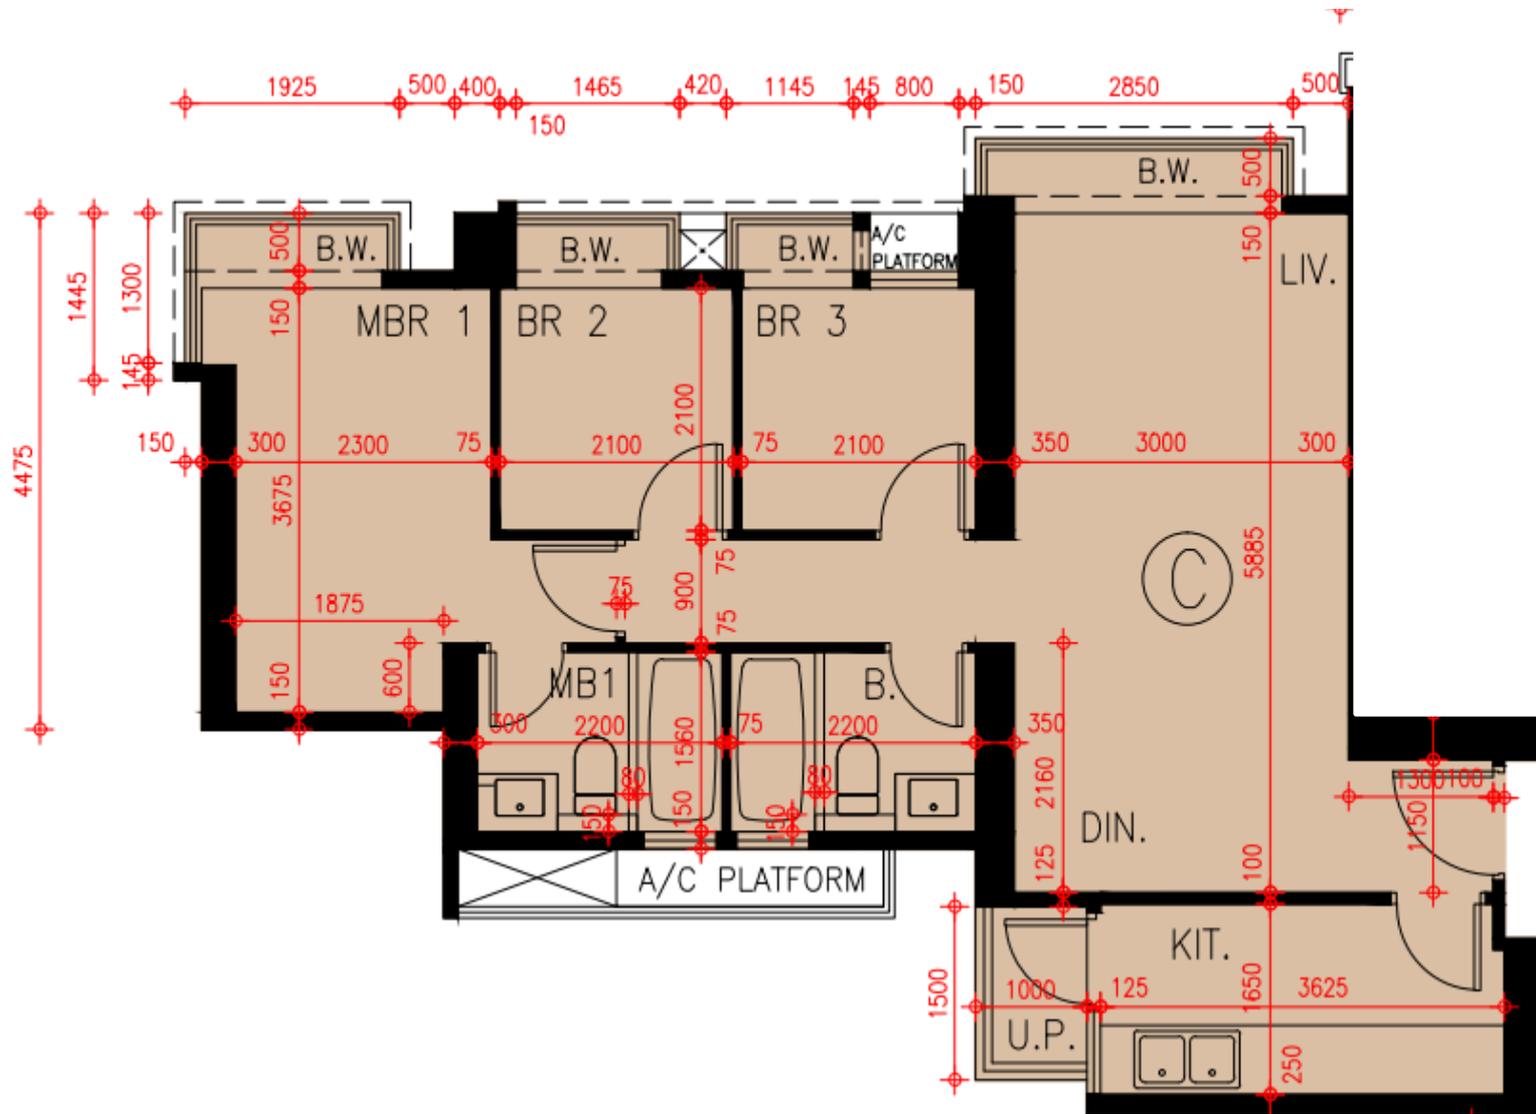

\*本單位平面圖只作參考及內部使用。

**Pricerite**實惠